

Märkused:

1. Tee laiused on märgitud teeregistri andmete põhjal.
2. Maanteega lõikuva õhuliini vähim kõrgus sõidutee pinnast juhtme suurima rippe korral on 330 kV 8,5 m ja 110 kV 7 m.
3. Joonisel olev mast on illustreeriv, et näidata liinide ja masti paiknemist maantee suhtes.

Planeering


Harku-Lihula-Sindi 330/110 kV elektriliini trassi asukoha määramine

Joonise nimetus

Kitsas olu Harku vallas (põhimaantee nr 11 Tallinna ringtee, km 36,84), (Lõige 3-3)

Konsultant	Ramboll Eesti AS Laki 34 12915 TALLINN EESTI Tel. +372 664 5808 Fax. +372 664 5818 info@ramboll.ee	Ramboll Finland OY Säterinkatu 6, P.O Box 25 02601 Espoo Soome Tel. +358 20 755 611 info@ramboll.fi	Tellijad Harju Maavalitsus Roosikrantsi 12, 15077 TALLINN EESTI Tel. +372 611 8640 info@mv.harju.ee	Lääne Maavalitsus Lahe 8, 90503 HAAPSALU EESTI Tel. +372 472 5600 info@lmv.ee	Pärnu Maavalitsus Akadeemia 2, 80088 PÄRNU EESTI Tel. +372 447 9733 mv@mv.parnu.ee
------------	--	--	---	--	---


Projektijuht	Mildred Liinat	Staadium	Möötkava	Projekti nr
Ekspert	Andres Brakmann		1:250	2012_0030
Tehnik	Marek Ronimõis	Kuupäev		
		01.09.2015		Joonise nr
				1

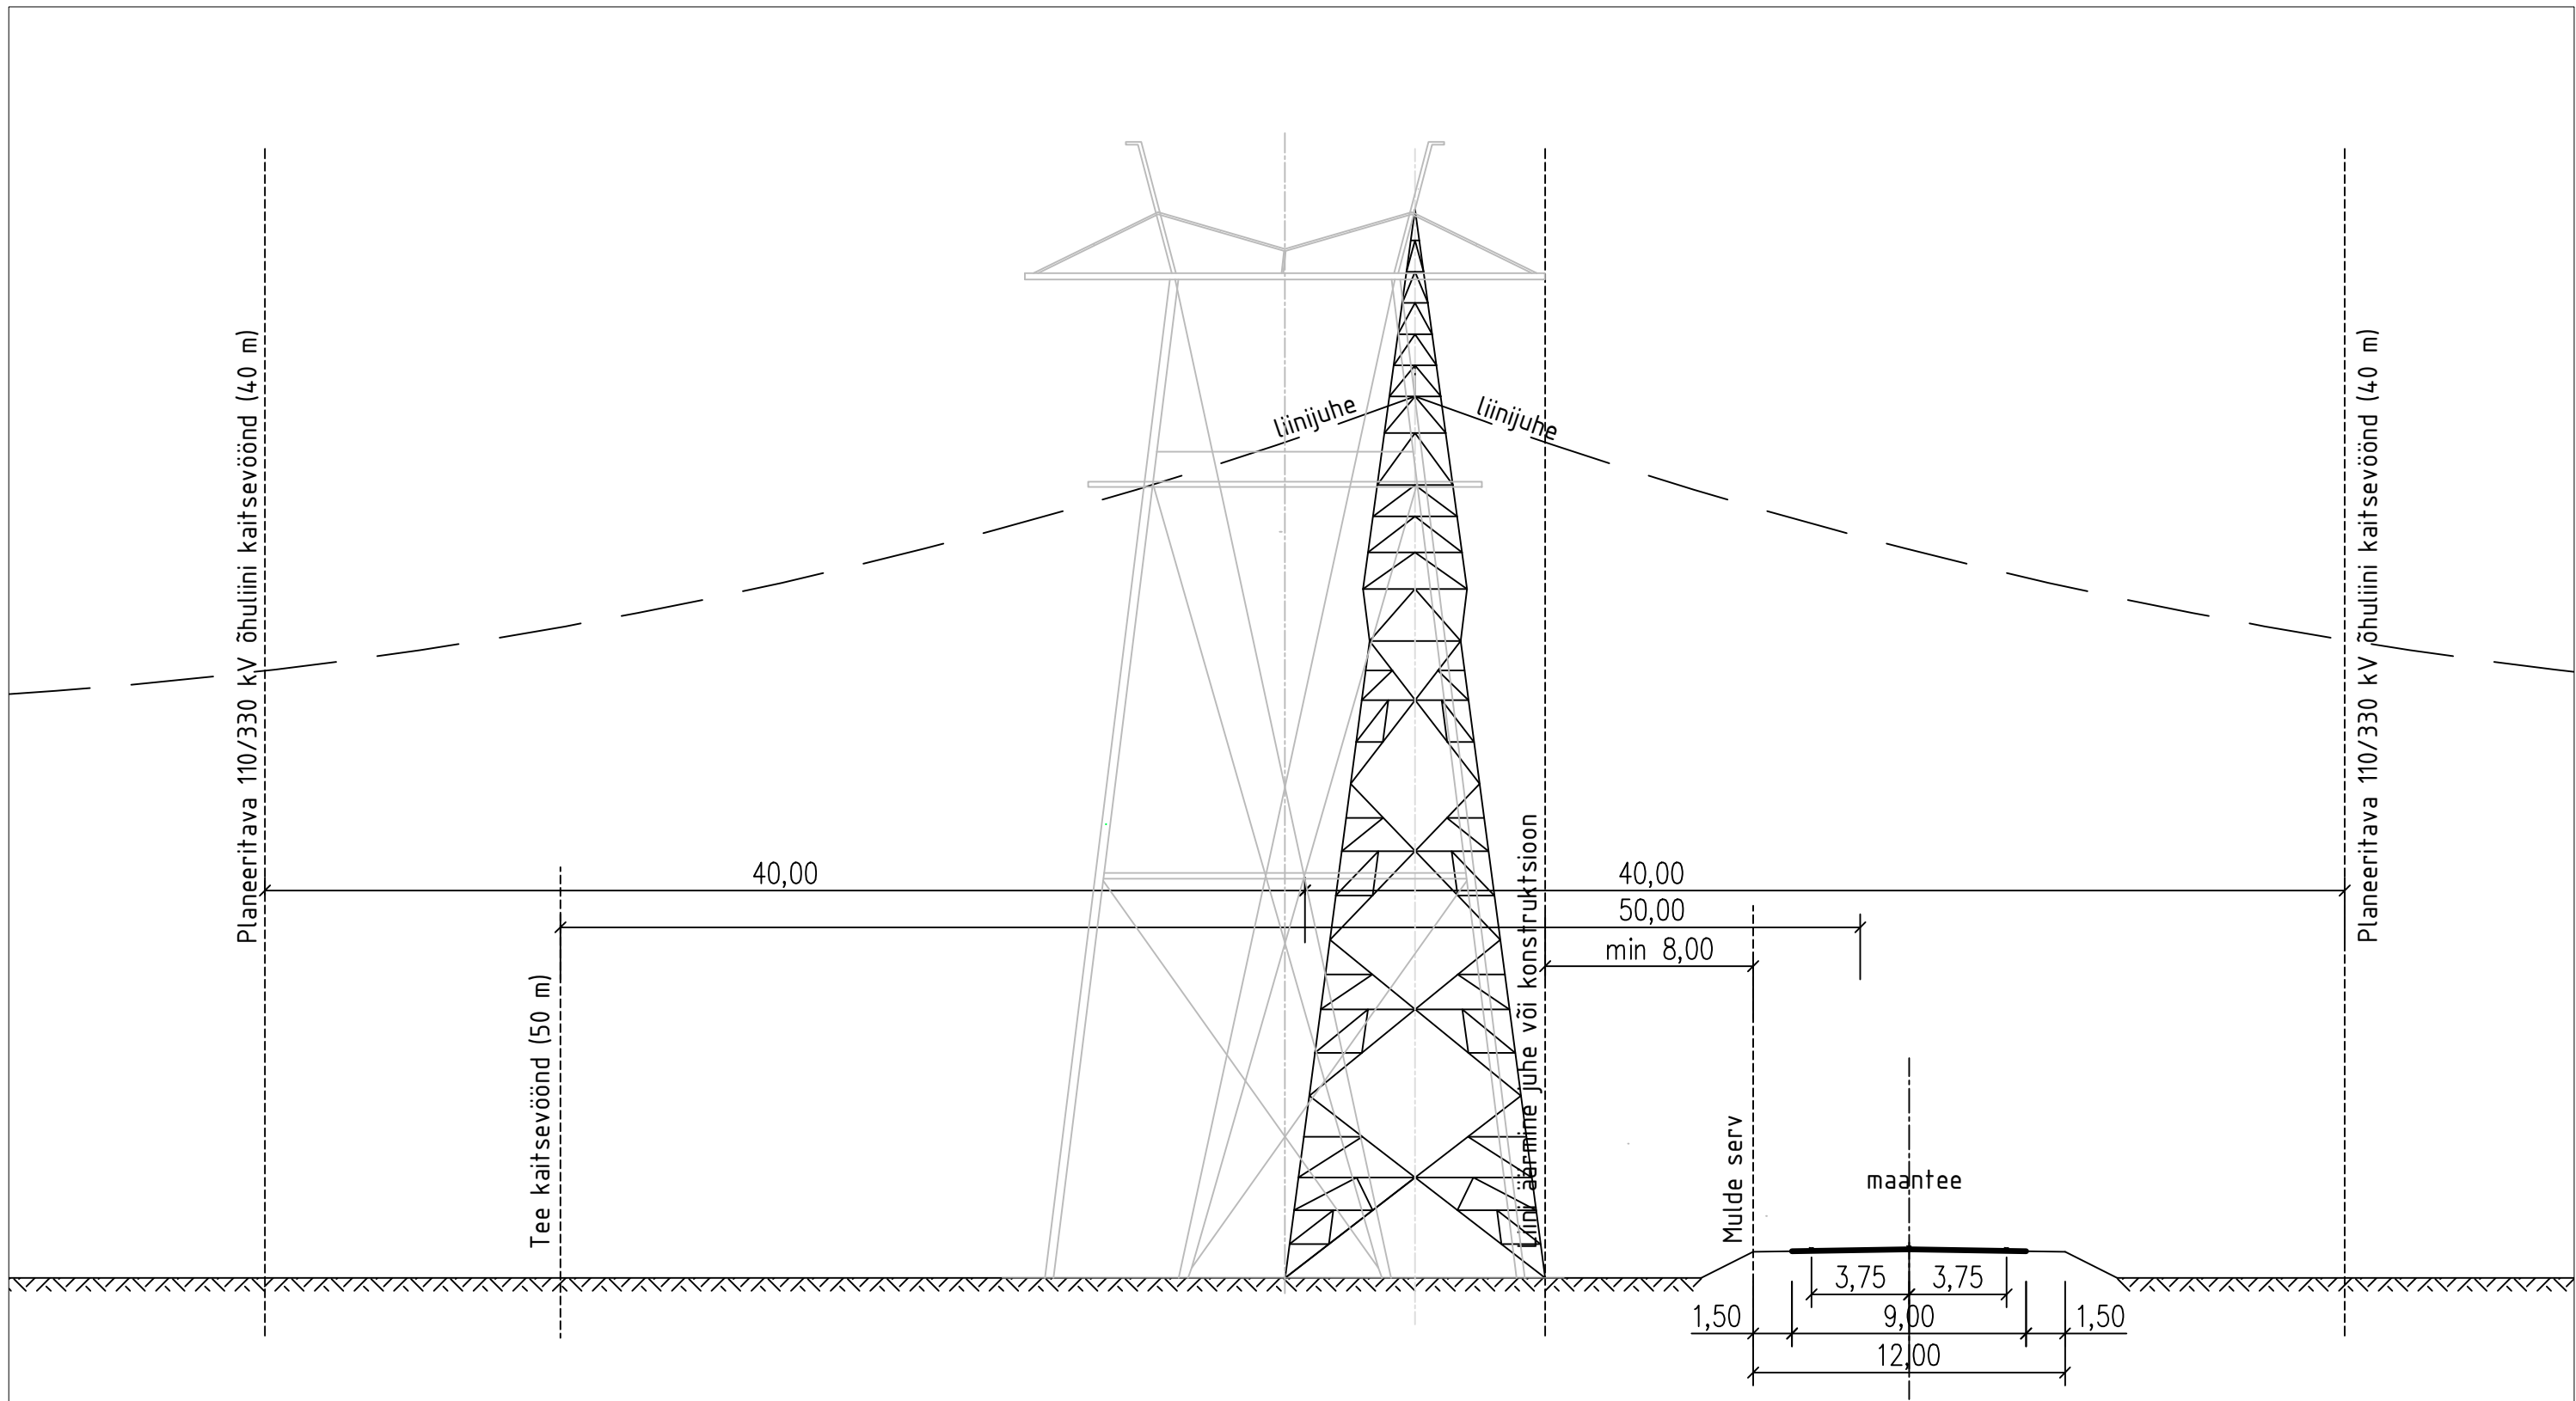

Märkused:

1. Tee laiused on märgitud teeregistri andmete põhjal.
2. Maanteega lõikuva õhuliini vähim kõrgus sõidutee pinnast juhtme suurima rippe korral on 330 kV 13,5 m ja 110 kV 12 m.
3. Joonisel olev mast on illustreeriv, et näidata liinide paiknemist maantee suhtes.

Planeering					
Harku-Lihula-Sindi 330/110 kV elektriliini trassi asukoha määramine					
Joonise nimetus					
Kitsas olu R1 Lääne-Nigula vallas (põhimaantee nr 9 Ääsmäe-Haapsalu-Rohuküla, km 39,4 - 40,1)					
Konsultant	Ramboll Eesti AS Laki 34 12915 TALLINN EESTI Tel. +372 664 5808 Fax. +372 664 5818 info@ramboll.ee	Ramboll Finland OY Säterinkatu 6, P.O Box 25 02601 Espoo Soome Tel. +358 20 755 611 info@ramboll.fi	Tellijad Harju Maavalitsus Roosikrantsi 12, 15077 TALLINN EESTI Tel. +372 611 8640 info@mv.harju.ee	Lääne Maavalitsus Lahe 8, 90503 HAAPSALU EESTI Tel. +372 472 5600 info@lmv.ee	Pärnu Maavalitsus Akadeemia 2, 80088 PÄRNU EESTI Tel. +372 447 9733 mv@mv.parnu.ee
Projektijuht	Mildred Liinat		Staadium	Möötkava	Projekti nr
Ekspert	Andres Brakmann			1:250	2012_0030
Tehnik	Marek Ronimõis		Kuupäev		Joonise nr
			01.09.2015		

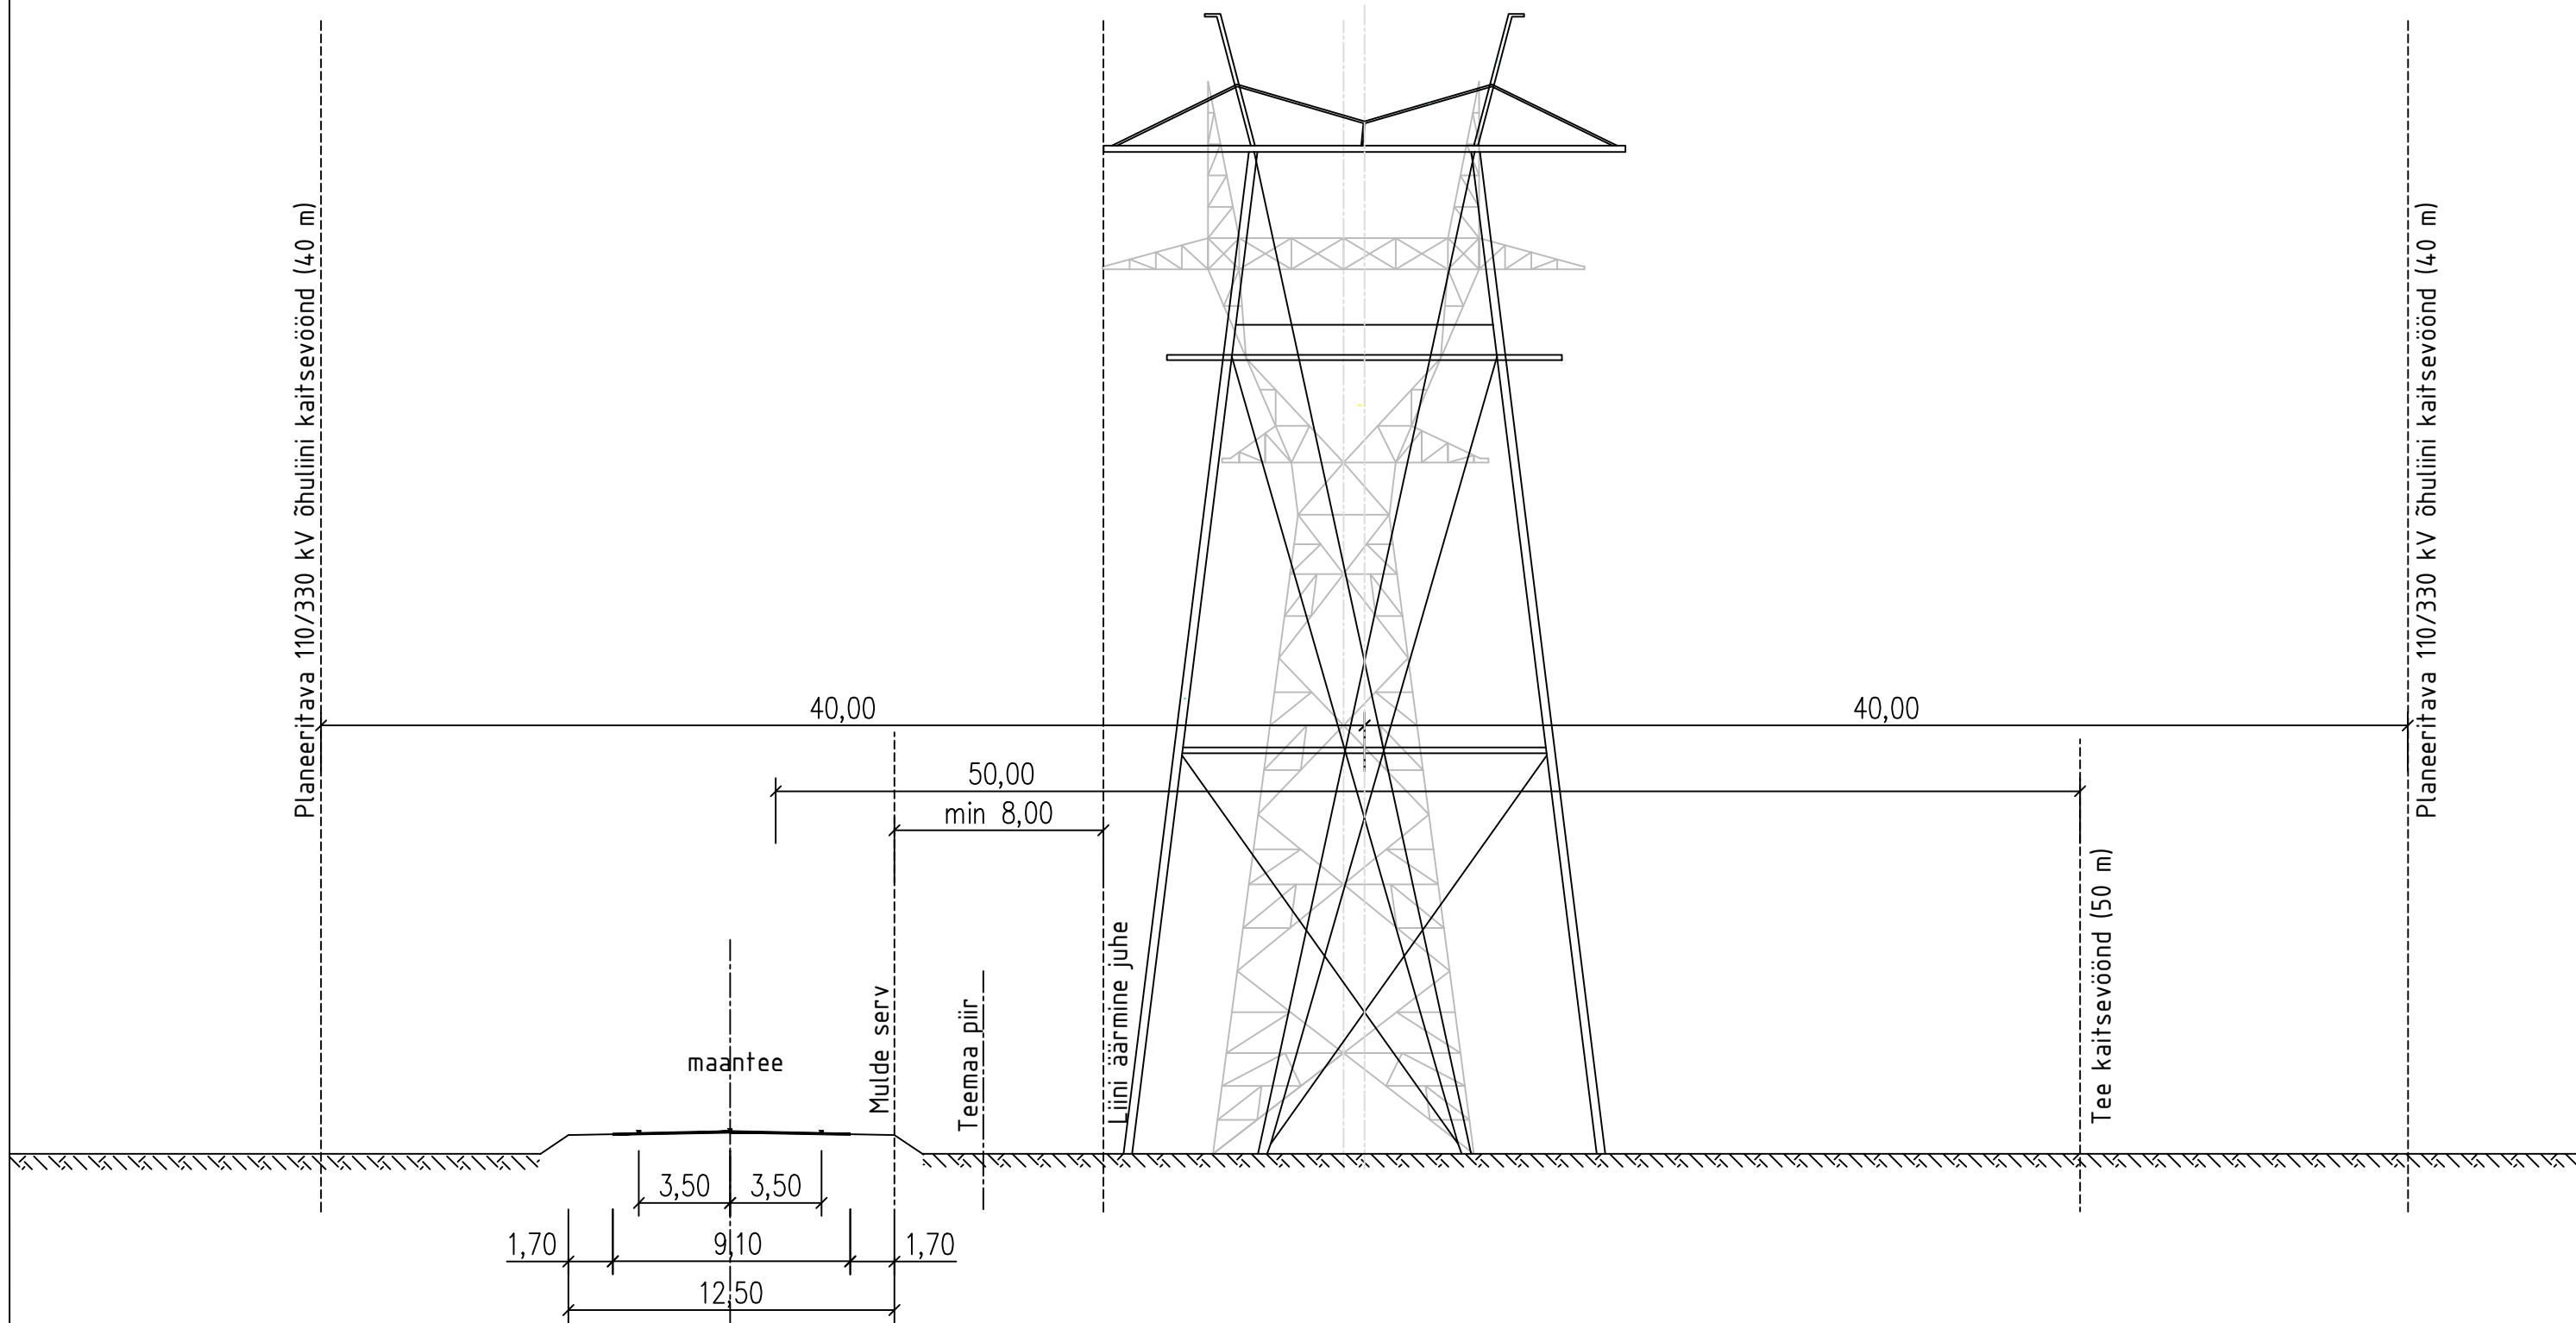

Märkused:

1. Tee laiused on märgitud teeregistri andmete põhjal.
2. Maanteega lõikuva õhuliini vähim kõrgus sõidutee pinnast juhtme suurima rippe korral on 330 kV 8,5 m ja 110 kV 7 m.
3. Joonisel olevad mastid on illustreerivad, et näidata liinide paiknemist maantee suhtes.

Planeering


Harku-Lihula-Sindi 330/110 kV elektriliini trassi asukoha määramine

Joonise nimetus

Kitsas olu R2 Lääne-Nigula vallas (maantee nr 10 Risti-Virtsu-Kuivastu-Kuressaare, km 2,7 - 6,5)

Konsultant	Ramboll Eesti AS Laki 34 12915 TALLINN EESTI Tel. +372 664 5808 Fax. +372 664 5818 info@ramboll.ee	Ramboll Finland OY Säterinkatu 6, P.O Box 25 02601 Espoo Soome Tel. +358 20 755 611 info@ramboll.fi	Tellijad Harju Maavalitsus Roosikrantsi 12, 15077 TALLINN EESTI Tel. +372 611 8640 info@mv.harju.ee	Lääne Maavalitsus Lahe 8, 90503 HAAPSALU EESTI Tel. +372 472 5600 info@lmv.ee	Pärnu Maavalitsus Akadeemia 2, 80088 PÄRNU EESTI Tel. +372 447 9733 mv@mv.parnu.ee
					

Projektijuht	Mildred Liinat	Stadium	Möötkava	Projekti nr
Ekspert	Andres Brakmann		1:250	2012_0030
Tehnik	Marek Ronimõis	Kuupäev		Joonise nr
		01.09.2015		3a

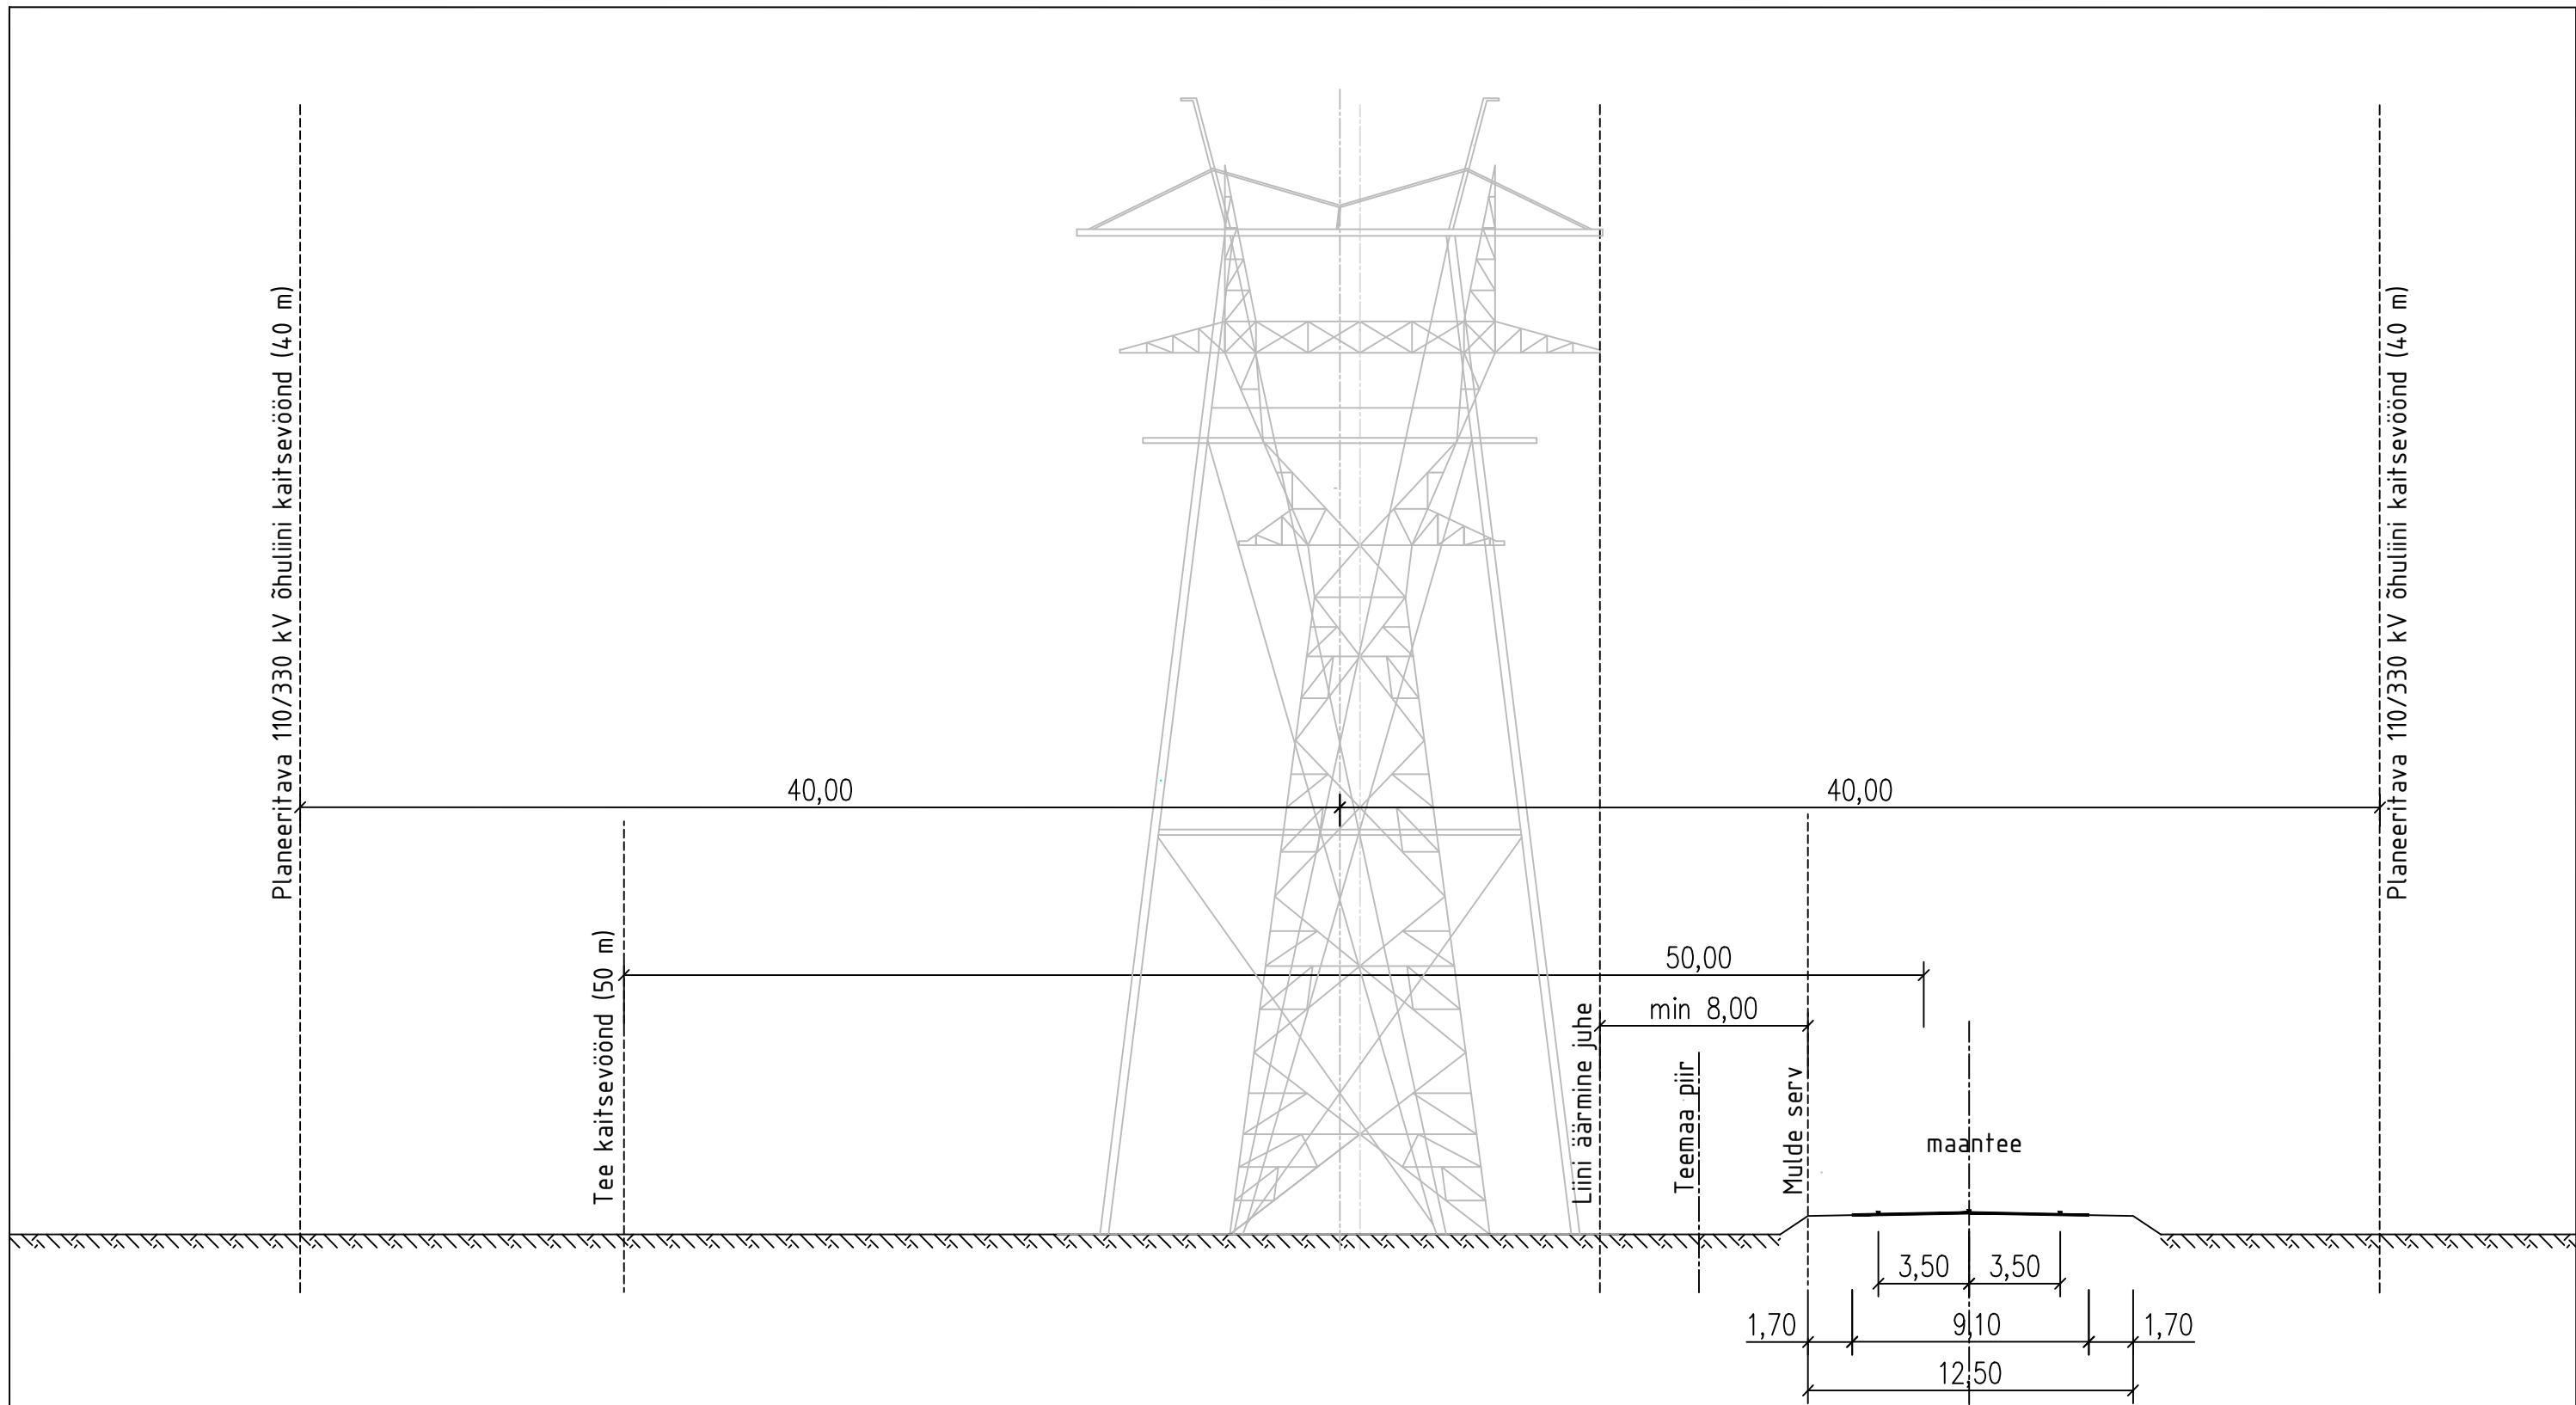

Märkused:

1. Tee laiused on märgitud teeregistri andmete põhjal.
2. Maanteega lõikuva õhuliini vähim kõrgus sõidutee pinnast juhtme suurima rippe korral on 330 kV 8,5 m ja 110 kV 7 m.
3. Joonisel olevad mastid on illustreerivad, et näidata liinide paiknemist maantee suhtes.

Planeering


Harku-Lihula-Sindi 330/110 kV elektriliini trassi asukoha määramine

Joonise nimetus

Kitsas olu R2 Lääne-Nigula vallas (maantee nr 10 Risti-Virtsu-Kuivastu-Kuressaare, km 0 - 2,2)

Konsultant	Ramboll Eesti AS Laki 34 12915 TALLINN EESTI Tel. +372 664 5808 Fax. +372 664 5818 info@ramboll.ee	Ramboll Finland OY Säterinkatu 6, P.O Box 25 02601 Espoo Soome Tel. +358 20 755 611 info@ramboll.fi	Tellijad Harju Maavalitsus Roosikrantsi 12, 15077 TALLINN EESTI Tel. +372 611 8640 info@mv.harju.ee	Lääne Maavalitsus Lahe 8, 90503 HAAPSALU EESTI Tel. +372 472 5600 info@lmv.ee	Pärnu Maavalitsus Akadeemia 2, 80088 PÄRNU EESTI Tel. +372 447 9733 mv@mv.parnu.ee
------------	--	--	---	--	---

Projektijuht	Mildred Liinat	Staadium	Möötkava	Projekti nr
Ekspert	Andres Brakmann		1:250	2012_0030
Tehnik	Marek Ronimõis	Kuupäev		Joonise nr
		01.09.2015		3b

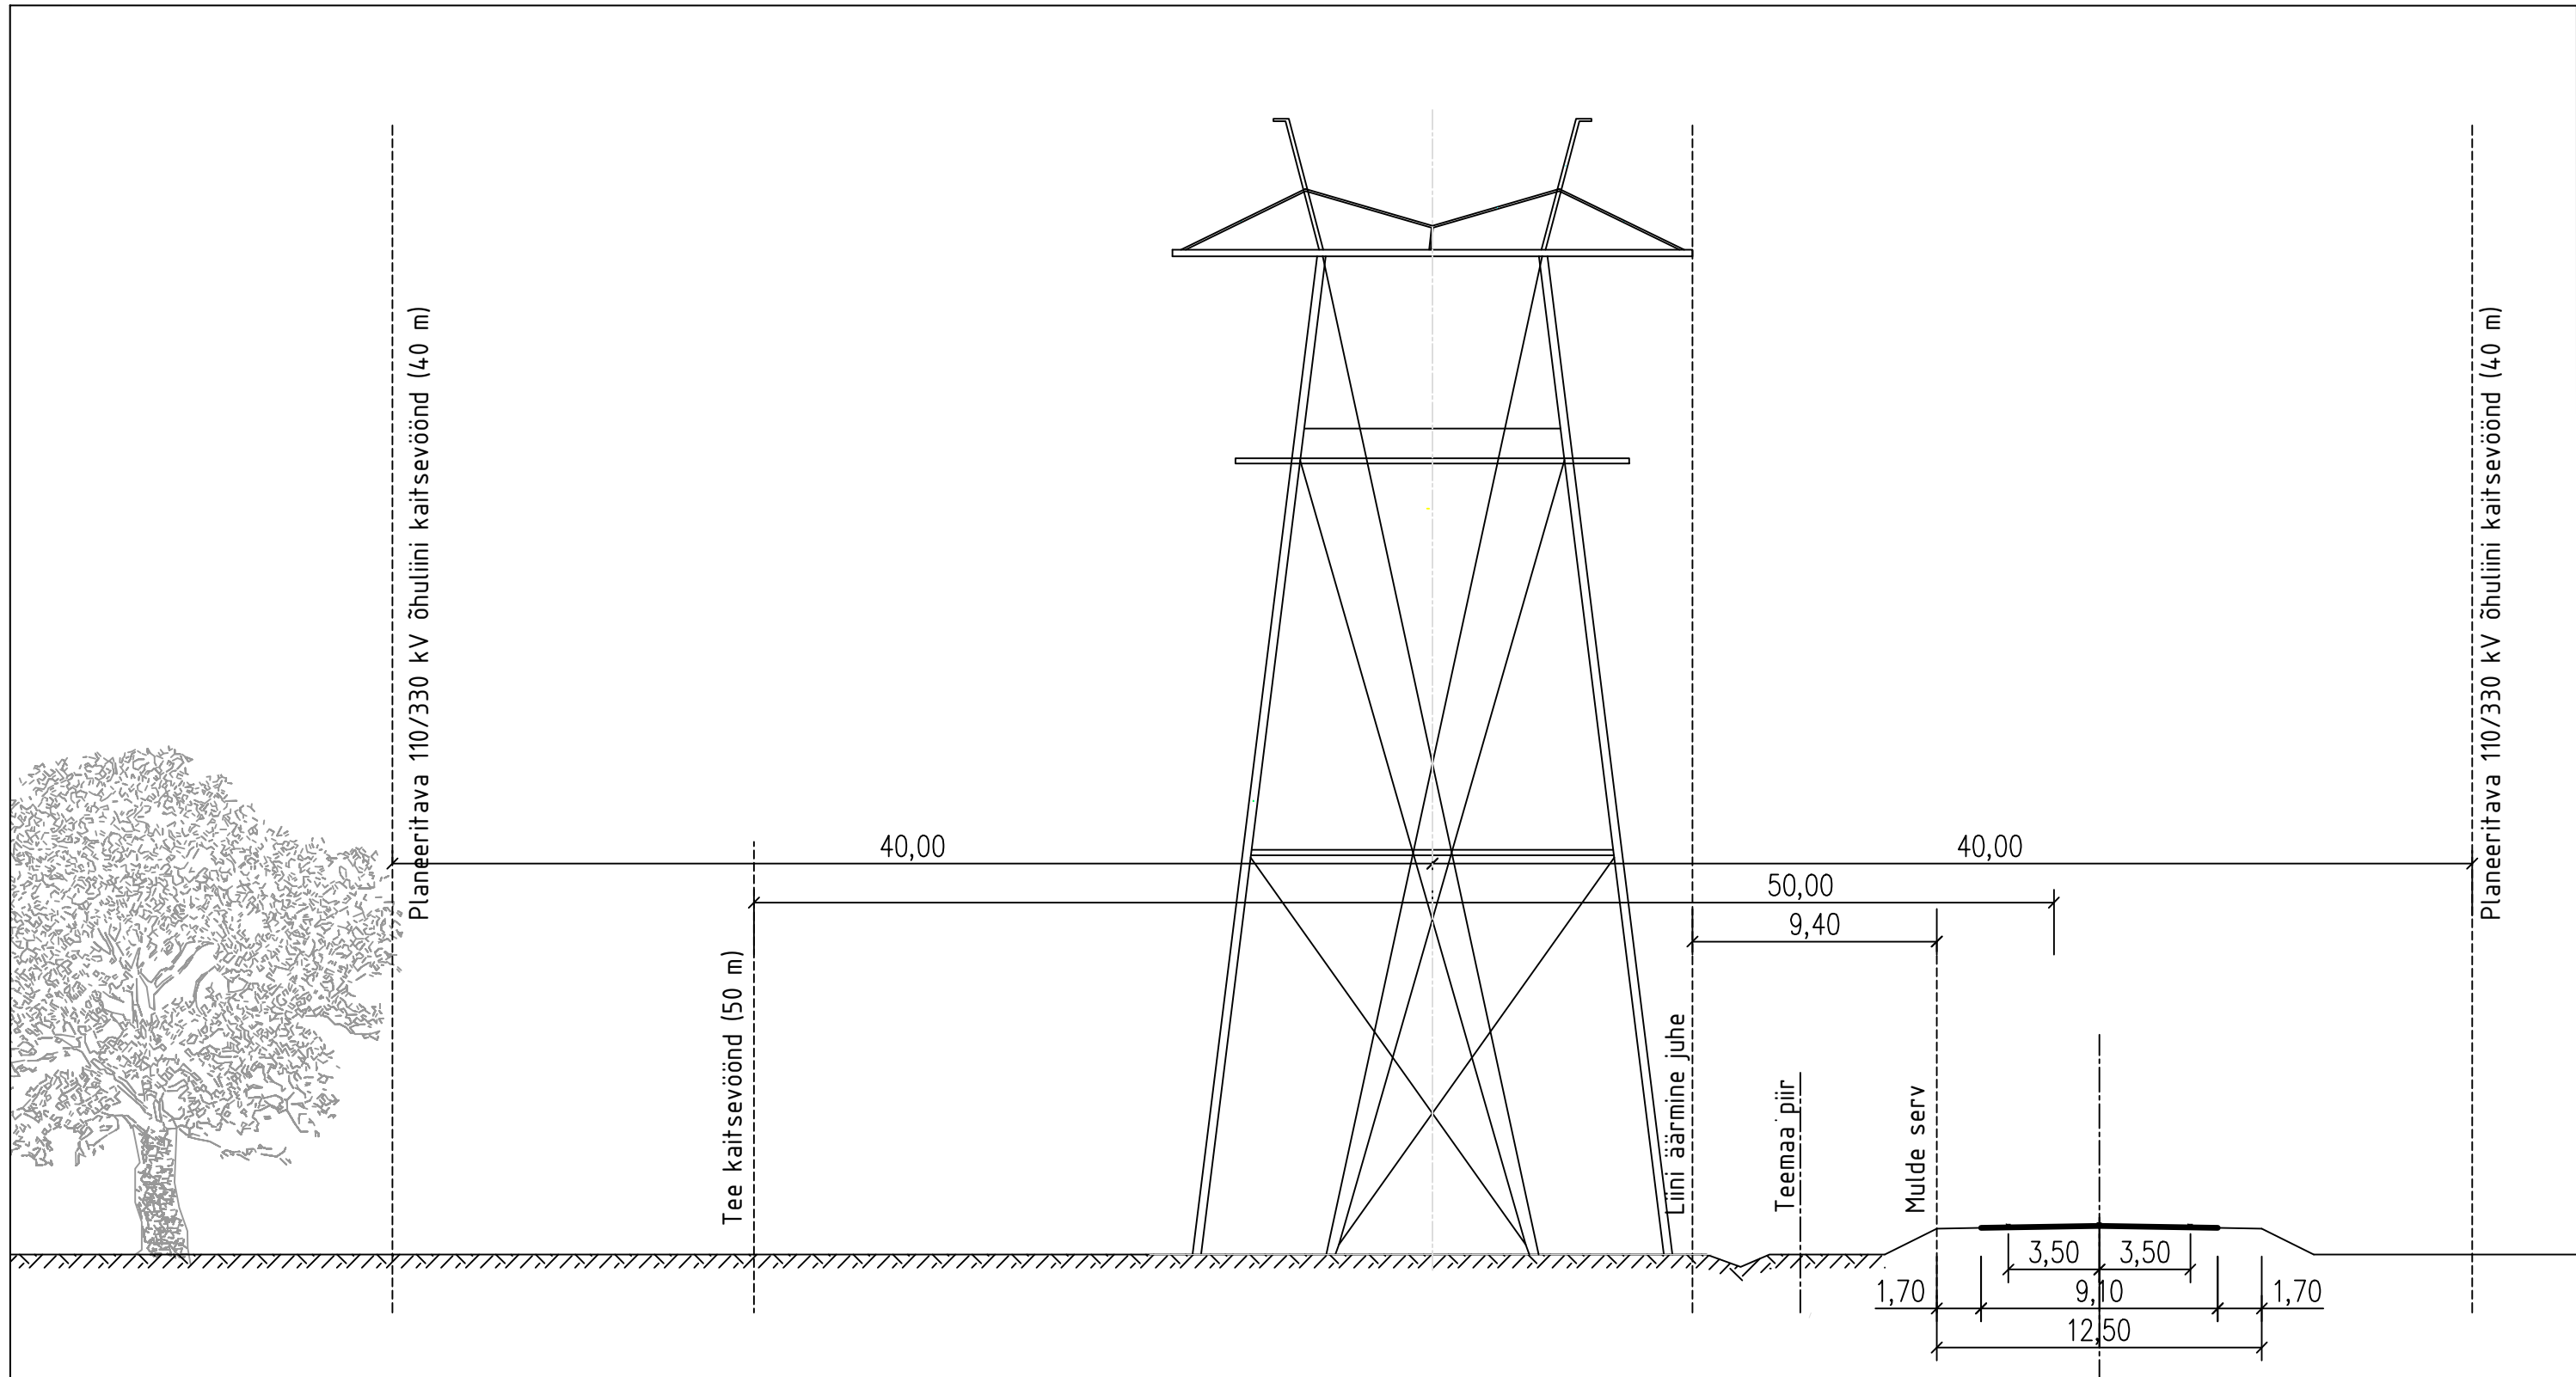

Märkused:

1. Tee laiused on märgitud teeregistri andmete põhjal.
2. Joonisel olev mast on illustreeriv, et näidata liinide ja masti paiknemist maantee suhtes.

Planeering

Harku-Lihula-Sindi 330/110 kV elektriliini trassi asukoha määramine


Joonise nimetus

(Lõige 5c - 5c)

Kitsas olu R2 Kullamaa vallas (põhimaantee nr 10 Risti-Virtsu-Kuivastu-Kuressaare, km 6,34),

Konsultant	Ramboll Eesti AS Laki 34 12915 TALLINN EESTI Tel. +372 664 5808 Fax. +372 664 5818 info@ramboll.ee	Ramboll Finland OY Säterinkatu 6, P.O Box 25 02601 Espoo Soome Tel. +358 20 755 611 info@ramboll.fi	Tellijad Harju Maavalitsus Roosikrantsi 12, 15077 TALLINN EESTI Tel. +372 611 8640 info@mv.harju.ee	Lääne Maavalitsus Lahe 8, 90503 HAAPSALU EESTI Tel. +372 472 5600 info@lmv.ee	Pärnu Maavalitsus Akadeemia 2, 80088 PÄRNU EESTI Tel. +372 447 9733 mv@mv.parnu.ee
------------	--	--	---	--	---


Projektijuht	Mildred Liinat	Staadium	Möötkava	Projekti nr
Ekspert	Andres Brakmann		1:250	2012_0030
Tehnik	Marek Ronimõis	Kuupäev		Joonise nr
		01.09.2015		3c

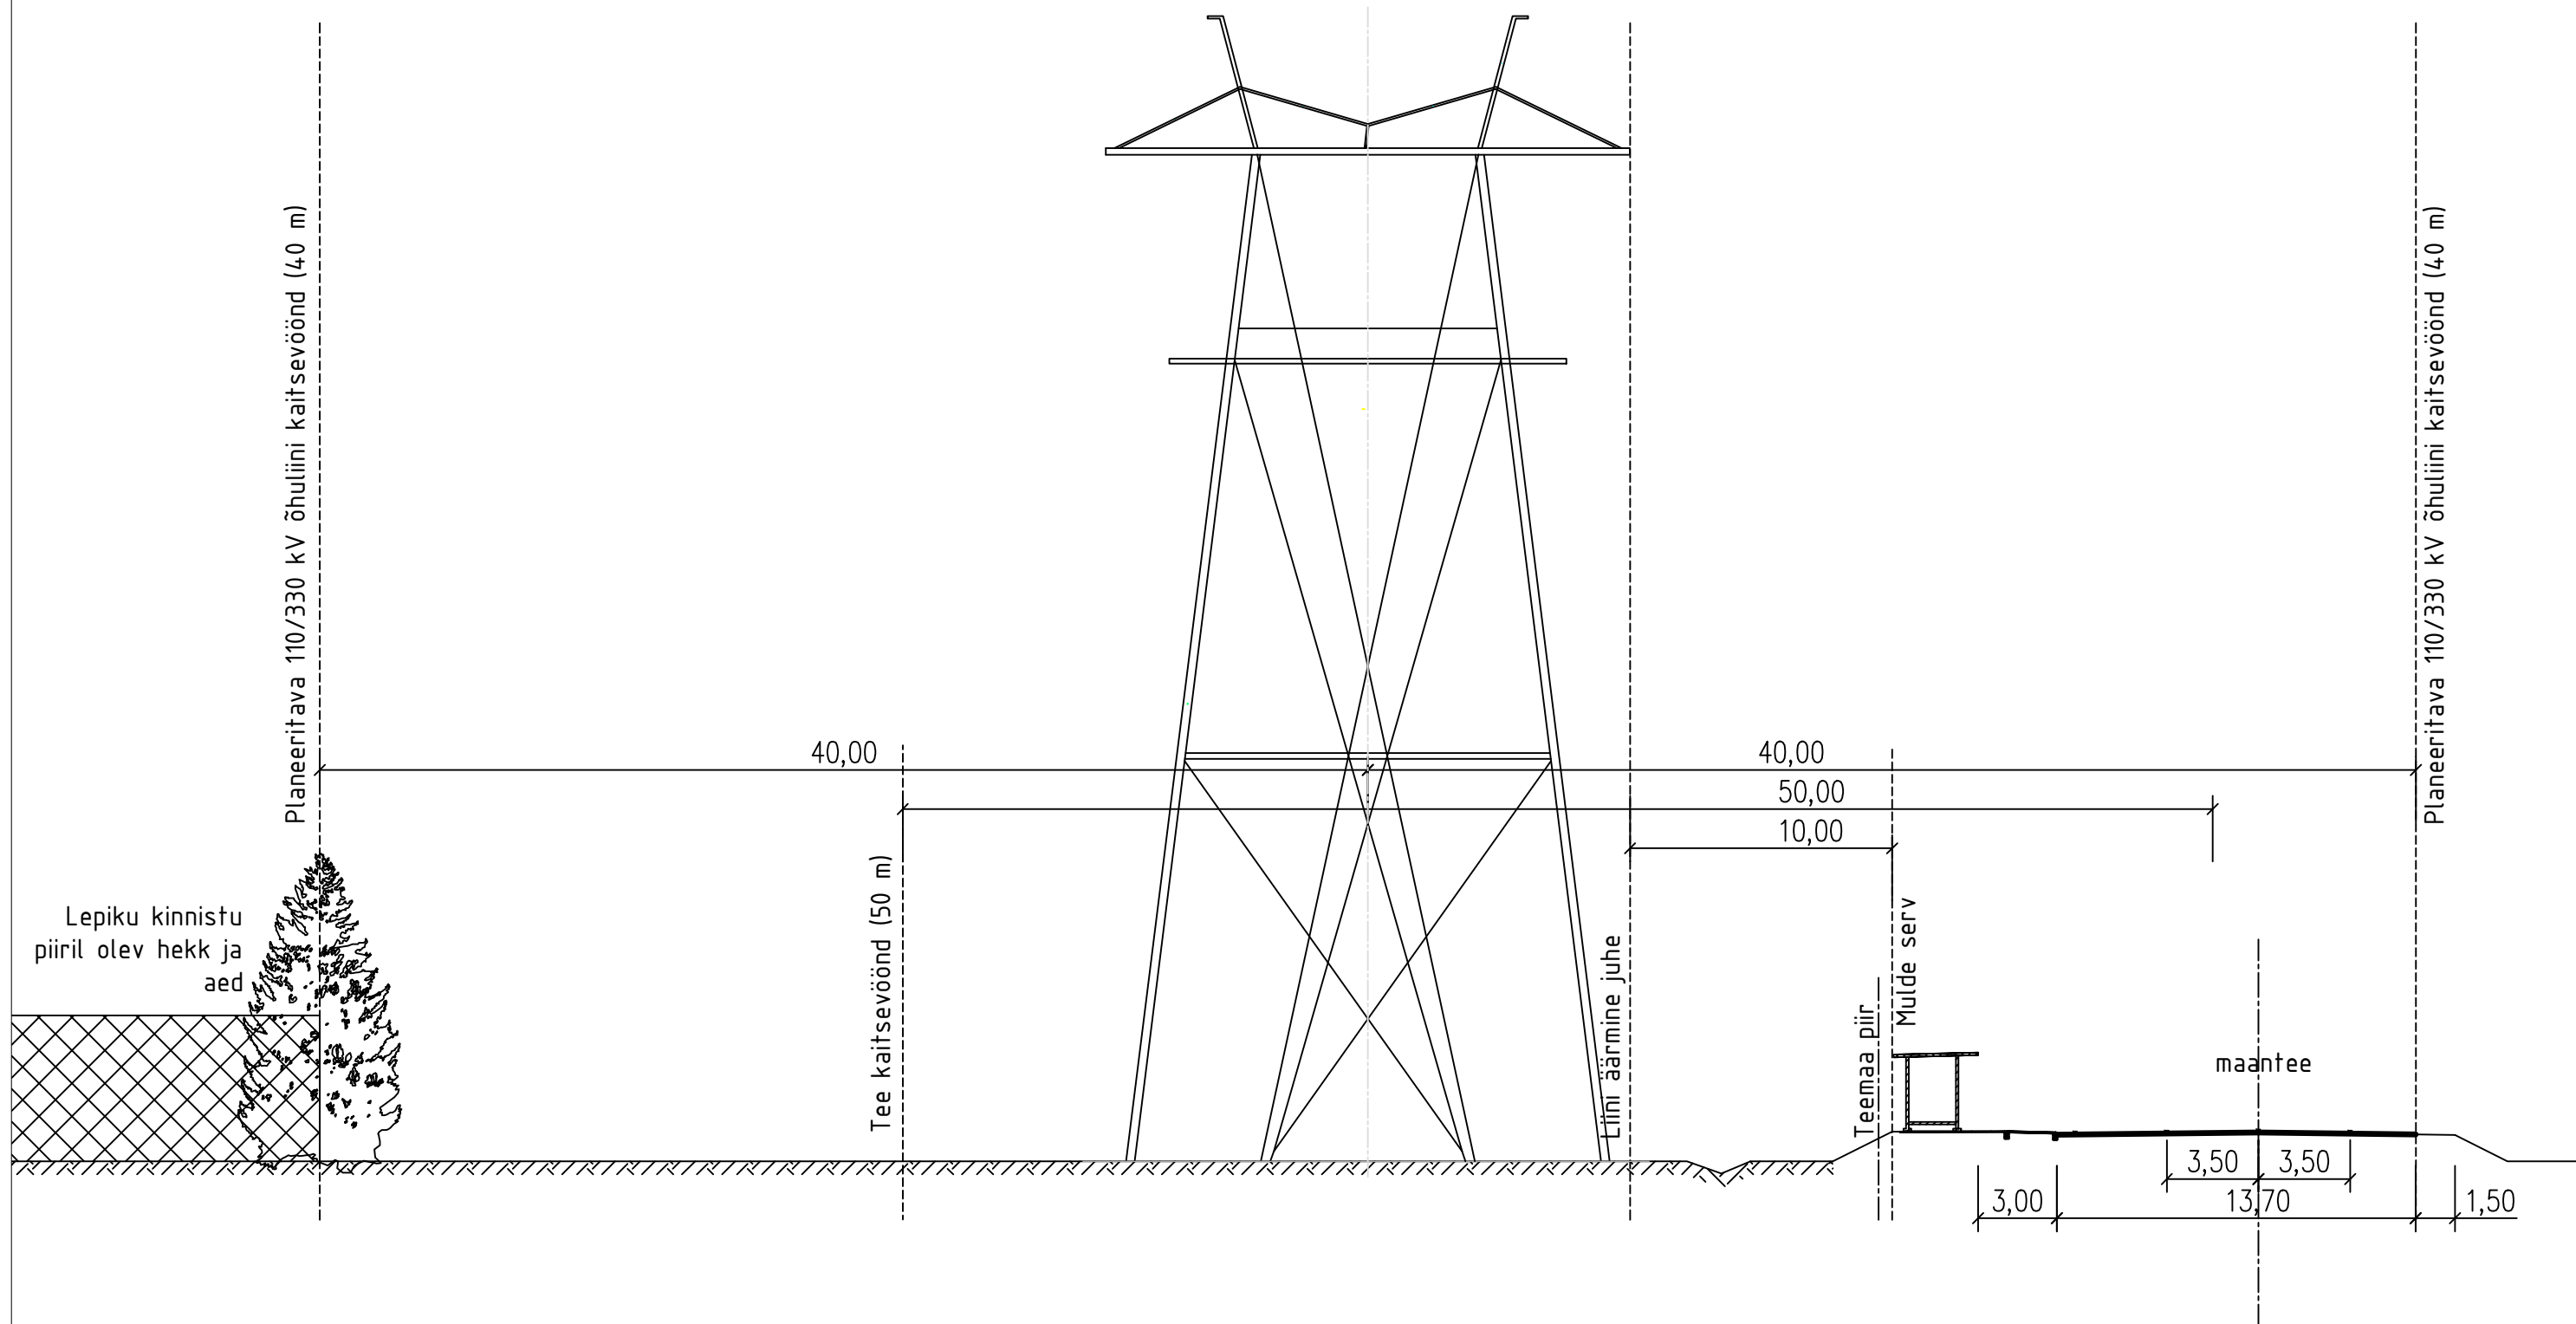

Märkused:

1. Tee laiused on märgitud teeregistri andmete põhjal.
2. Joonisel olev mast on illustreerivad, et näidata liinide paiknemist maantee suhtes.

Planeering					
Harku-Lihula-Sindi 330/110 kV elektriliini trassi asukoha määramine					
Joonise nimetus					
Kitsas olu Kullamaa vallas (põhimaantee nr 10 Risti-Virtsu-Kuivastu-Kuressaare, km 13,1 - 13,6)					
Konsultant	Ramboll Eesti AS Laki 34 12915 TALLINN EESTI Tel. +372 664 5808 Fax. +372 664 5818 info@ramboll.ee	Ramboll Finland OY Säterinkatu 6, P.O Box 25 02601 Espoo Soome Tel. +358 20 755 611 info@ramboll.fi	Tellijad Harju Maavalitsus Roosikrantsi 12, 15077 TALLINN EESTI Tel. +372 611 8640 info@mv.harju.ee	Lääne Maavalitsus Lahe 8, 90503 HAAPSALU EESTI Tel. +372 472 5600 info@lmv.ee	Pärnu Maavalitsus Akadeemia 2, 80088 PÄRNU EESTI Tel. +372 447 9733 mv@mv.parnu.ee
Projektijuht	Mildred Liinat		Staadium	Möötkava	Projekti nr
Ekspert	Andres Brakmann			1:250	2012_0030
Tehnik	Marek Ronimõis		Kuupäev		
			01.09.2015		4

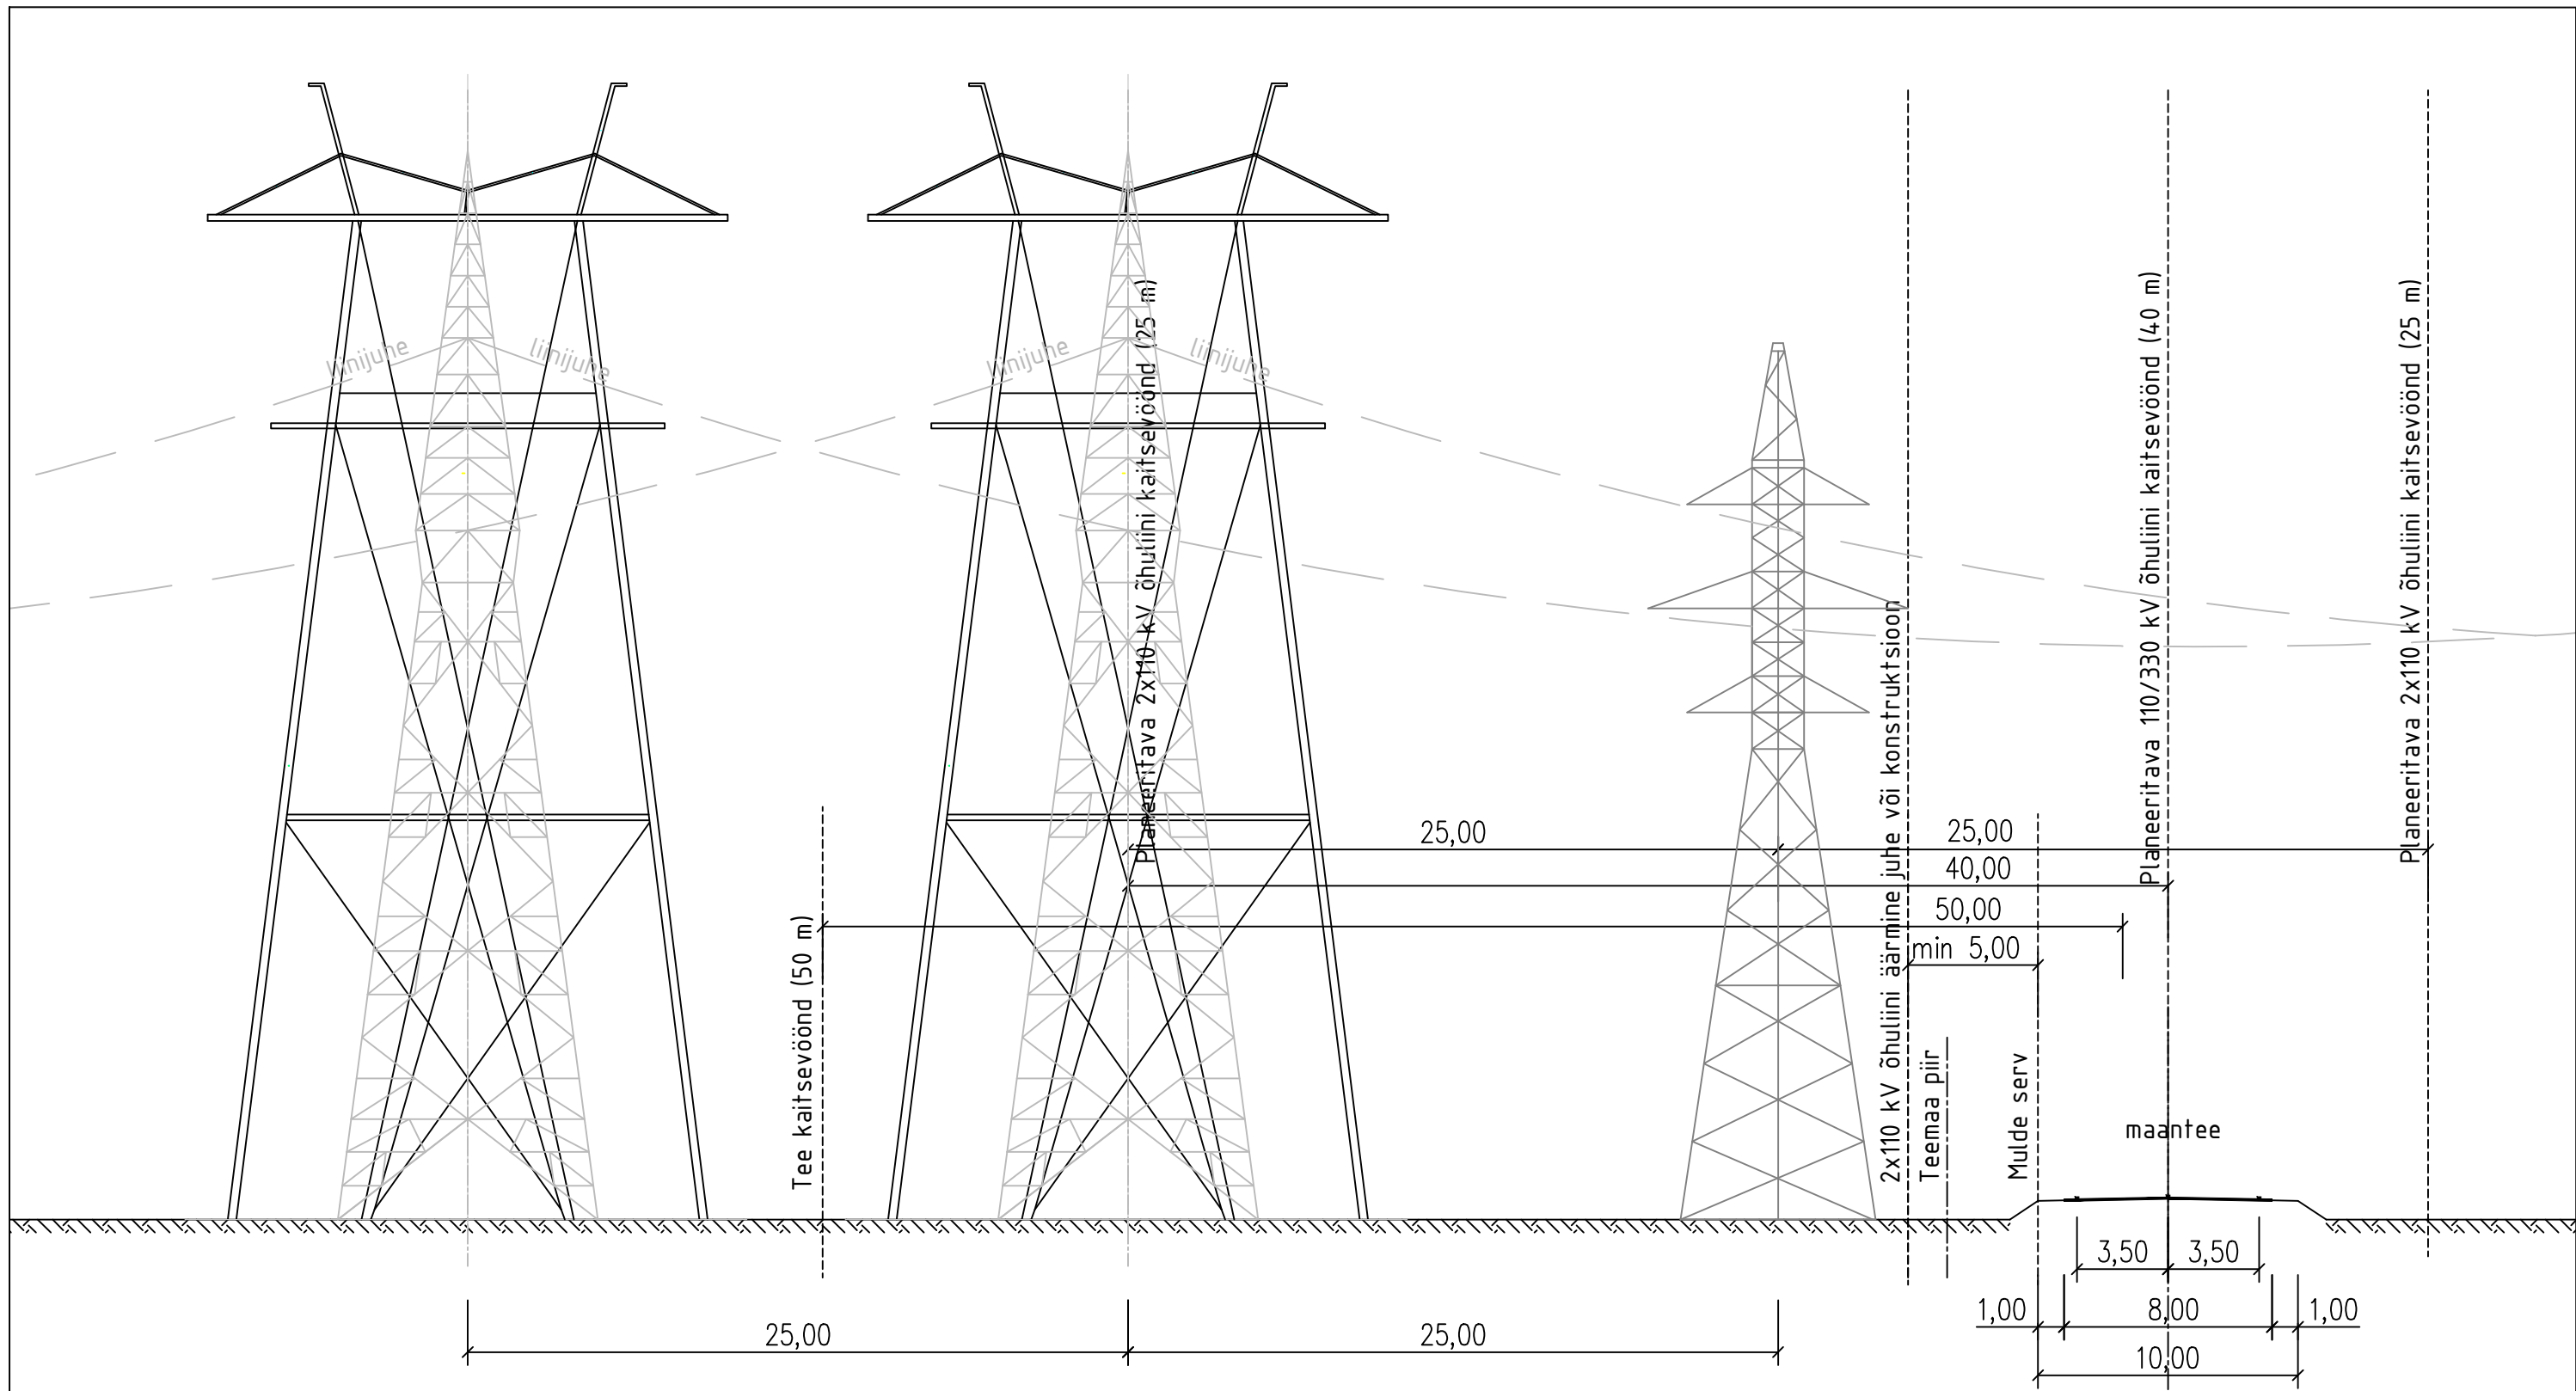

Märkused:

1. Tee laiused on märgitud teeregistri andmete põhjal.
2. Maanteega lõikuva õhuliini vähim kõrgus sõidutee pinnast juhtme suurima rippe korral on 330 kV 8,5 m ja 110 kV 7 m.
3. Joonisel olevad mastid on illustreerivad, et näidata liinide ja mastide paiknemist maantee suhtes.

Planeering


Harku-Lihula-Sindi 330/110 kV elektriliini trassi asukoha määramine

Joonise nimetus

Kitsas olu Lihula vallas (tugimaantee nr 60 Pärnu-Lihula, km 54 kuni 55,4)

Konsultant	Ramboll Eesti AS Laki 34 12915 TALLINN EESTI Tel. +372 664 5808 Fax. +372 664 5818 info@ramboll.ee	Ramboll Finland OY Säterinkatu 6, P.O Box 25 02601 Espoo Soome Tel. +358 20 755 611 info@ramboll.fi	Tellijad Harju Maavalitsus Roosikrantsi 12, 15077 TALLINN EESTI Tel. +372 611 8640 info@mv.harju.ee	Lääne Maavalitsus Lahe 8, 90503 HAAPSALU EESTI Tel. +372 472 5600 info@lmv.ee	Pärnu Maavalitsus Akadeemia 2, 80088 PÄRNU EESTI Tel. +372 447 9733 mv@mv.parnu.ee
------------	--	--	---	--	---

Projektijuht	Mildred Liinat	Stadium	Möötkava	Projekti nr
Ekspert	Andres Brakmann		1:250	2012_0030
Tehnik	Marek Ronimõis	Kuupäev		
		01.09.2015		5

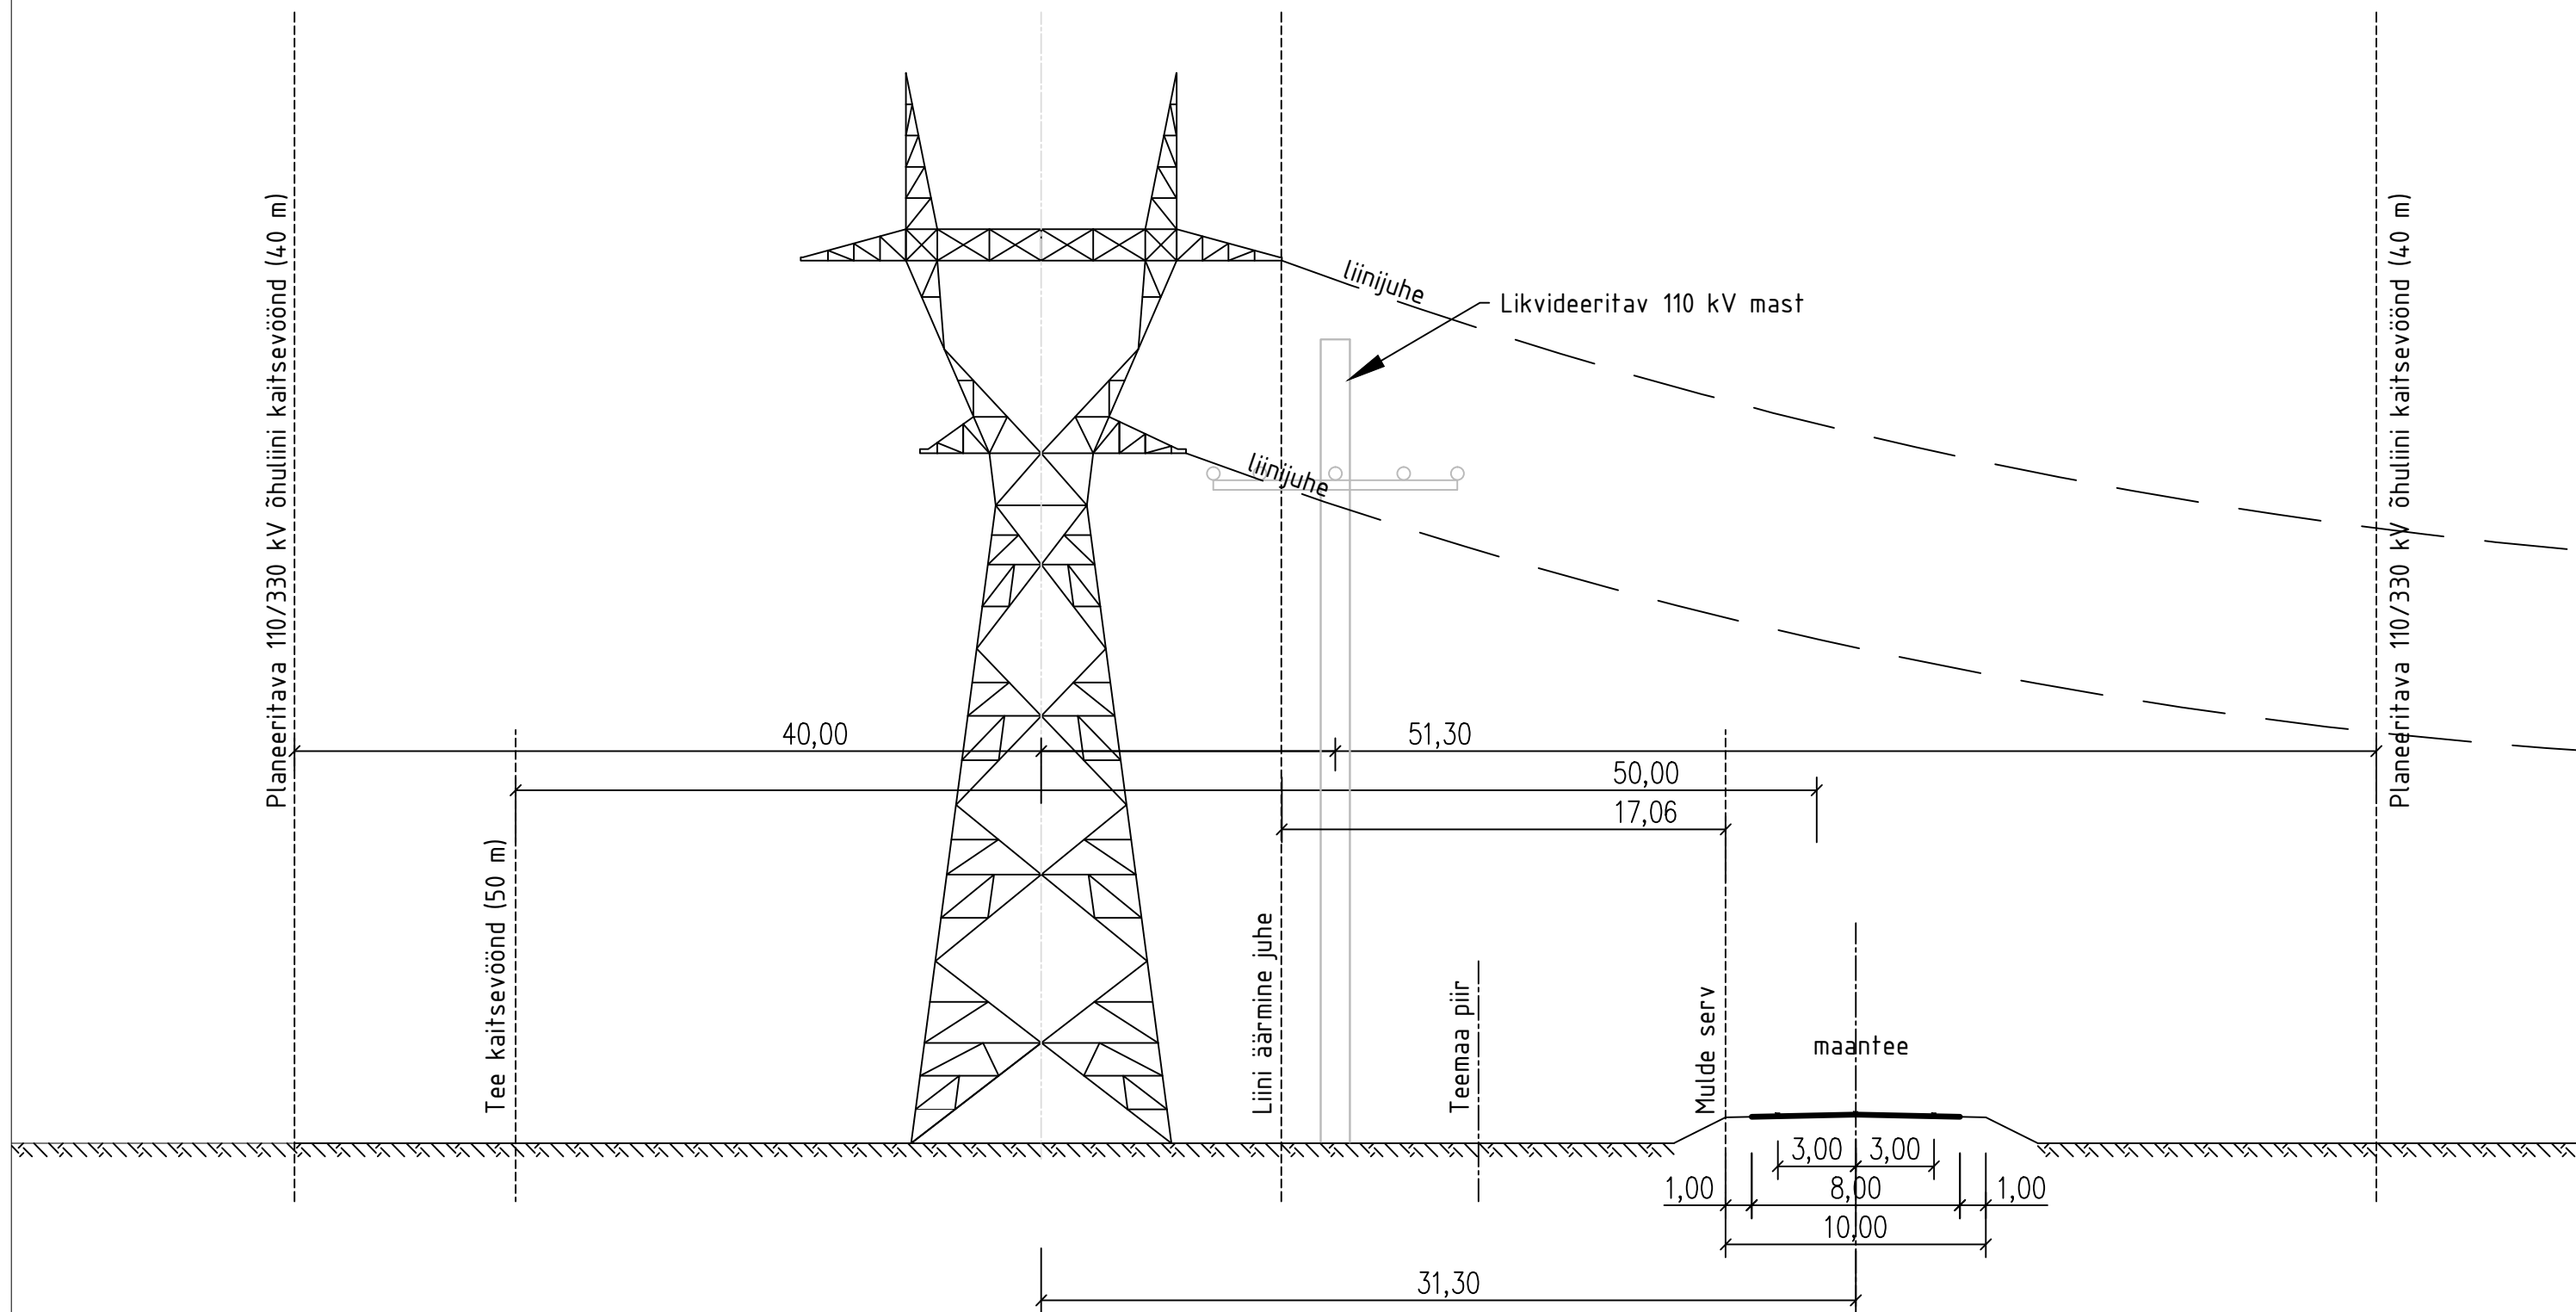

Märkused:

1. Tee laiused on märgitud teeregistri andmete põhjal.
2. Maanteega lõikuva õhuliini vähim kõrgus sõidutee pinnast juhtme suurima rippe korral on 330 kV 8,5 m ja 110 kV 7 m.
3. Joonisel olev mast on illustreeriv, et näidata masti paiknemist maantee suhtes.

Planeering


Harku-Lihula-Sindi 330/110 kV elektriliini trassi asukoha määramine

Joonise nimetus

Kitsas olu Audru vallas (tugimaantee nr 60 Pärnu-Lihula, km 11,30), (Lõige 8 - 8)

Konsultant	Ramboll Eesti AS Laki 34 12915 TALLINN EESTI Tel. +372 664 5808 Fax. +372 664 5818 info@ramboll.ee	Ramboll Finland OY Säterinkatu 6, P.O Box 25 02601 Espoo Soome Tel. +358 20 755 611 info@ramboll.fi	Tellijad Harju Maavalitsus Roosikrantsi 12, 15077 TALLINN EESTI Tel. +372 611 8640 info@mv.harju.ee	Lääne Maavalitsus Lahe 8, 90503 HAAPSALU EESTI Tel. +372 472 5600 info@lmv.ee	Pärnu Maavalitsus Akadeemia 2, 80088 PÄRNU EESTI Tel. +372 447 9733 mv@mv.parnu.ee
------------	--	--	---	--	---


Projektijuht	Mildred Liinat	Staadium	Möötkava	Projekti nr
Ekspert	Andres Brakmann		1:250	2012_0030
Tehnik	Marek Ronimõis	Kuupäev		
		01.09.2015		Joonise nr

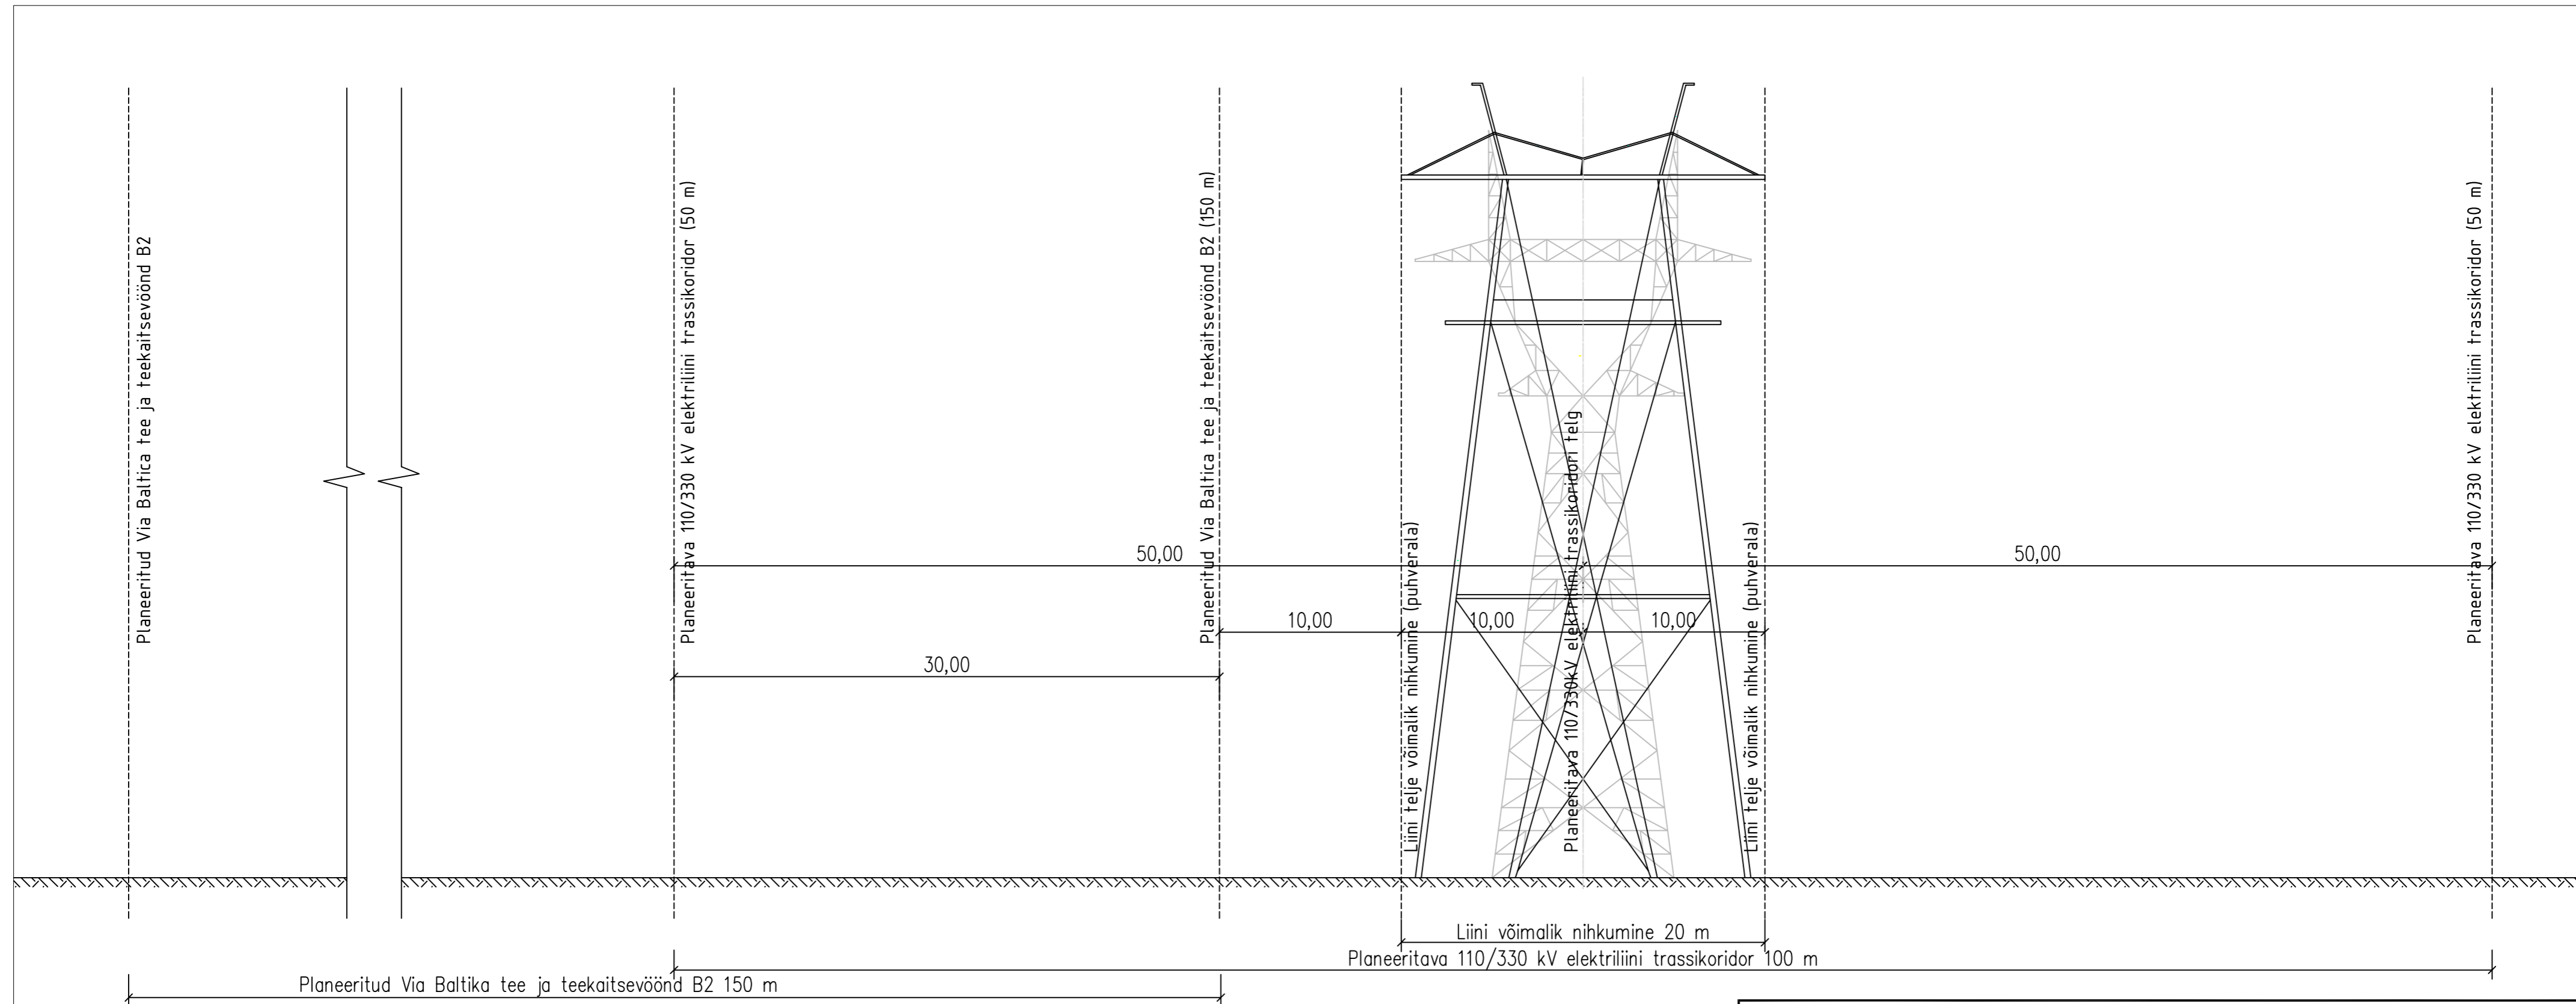


Märkused:

- Via Baltica trassikoridori andmed on Pärnu maakonnaplaneeringu teemaplaneeringust "Põhimaantee nr 4 (E 67) Tallinn-Pärnu-Ikla (Via Baltica) trassi asukoha täpsustamine km 92,0-170,0, kehtestatud okt. 2012.
- Joonisel olevad mastid on illustreerivad, et näidata mastide paiknemist Via Baltica tee ja teekaitsevööndi B2 (laius 150 m) suhtes.


Planeering					
Harku-Lihula-Sindi 330/110 kV elektriliini trassi asukoha määramine					
Joonise nimetus					
Kitsas olu Sauga vallas Via Baltica (põhimaantee nr 4 Tallinn-Pärnu-Ikla)					
Konsultant	Ramboll Eesti AS Laki 34 12915 TALLINN EESTI Tel. +372 664 5808 Fax. +372 664 5818 info@ramboll.ee	Ramboll Finland OY Säterinkatu 6, P.O Box 25 02601 Espoo Soome Tel. +358 20 755 611 info@ramboll.fi	Tellijad Harju Maavalitsus Roosikrantsi 12, 15077 TALLINN EESTI Tel. +372 611 8640 info@mv.harju.ee	Lääne Maavalitsus Lahe 8, 90503 HAAPSALU EESTI Tel. +372 472 5600 info@lmv.ee	Pärnu Maavalitsus Akadeemia 2, 80088 PÄRNU EESTI Tel. +372 447 9733 mv@mv.parnu.ee
Projektijuht	Mildred Liinat	Staadium	Möötkava	Projekti nr	
Ekspert	Andres Brakmann		1:250	2012_0030	
Tehnik	Marek Ronimõis	Kuupäev		Joonise nr	7
		01.09.2015			

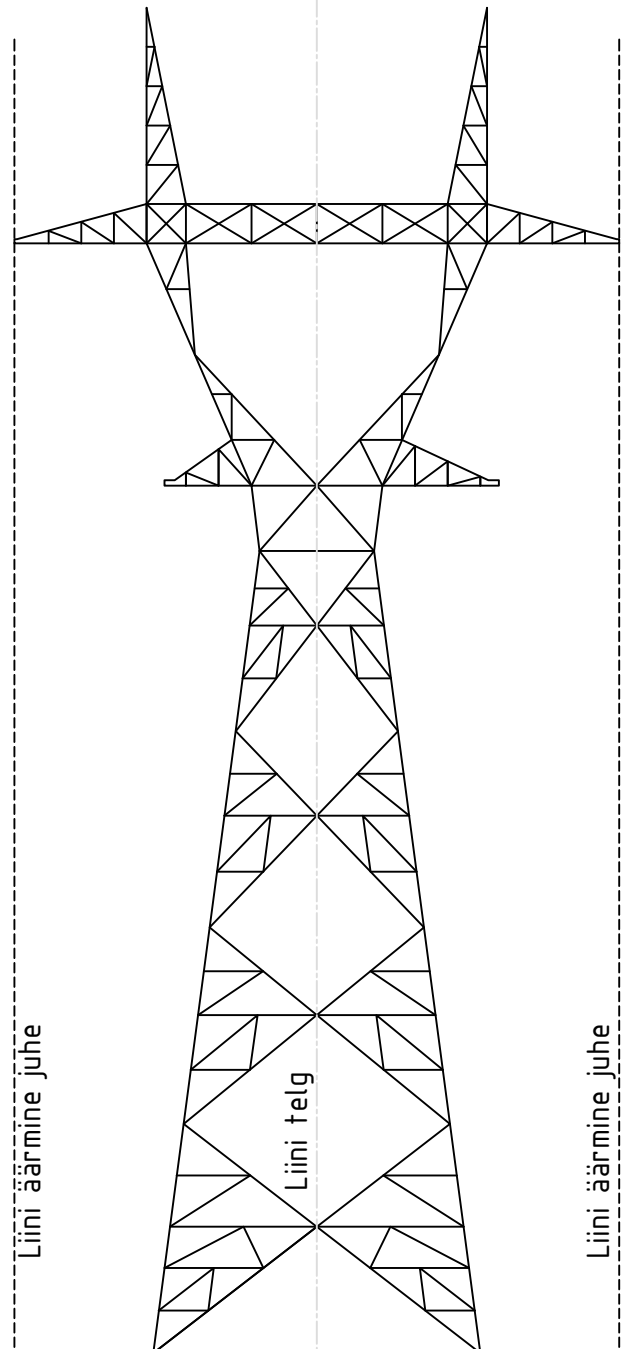


Nurgamast
1) Pikki trassi

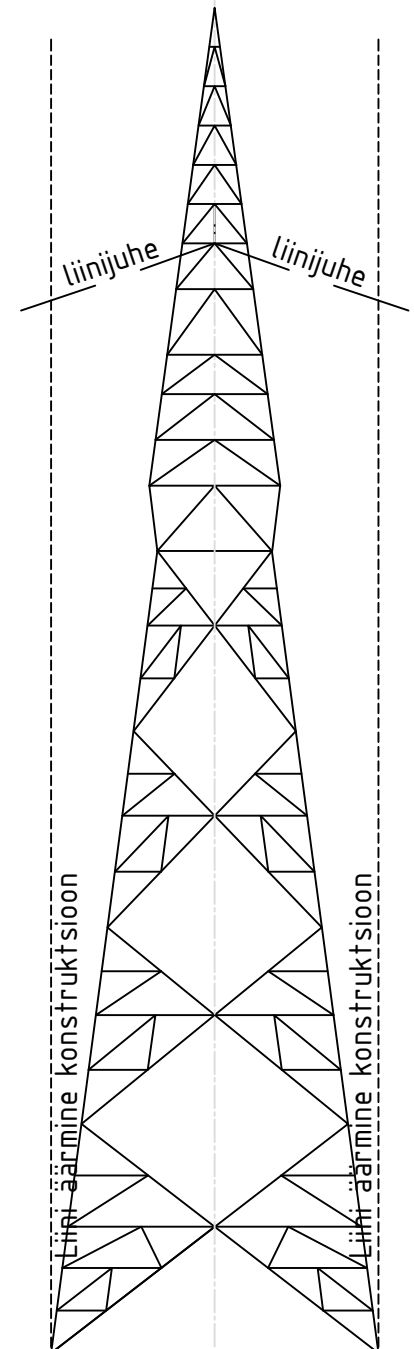

2) Risti trassi

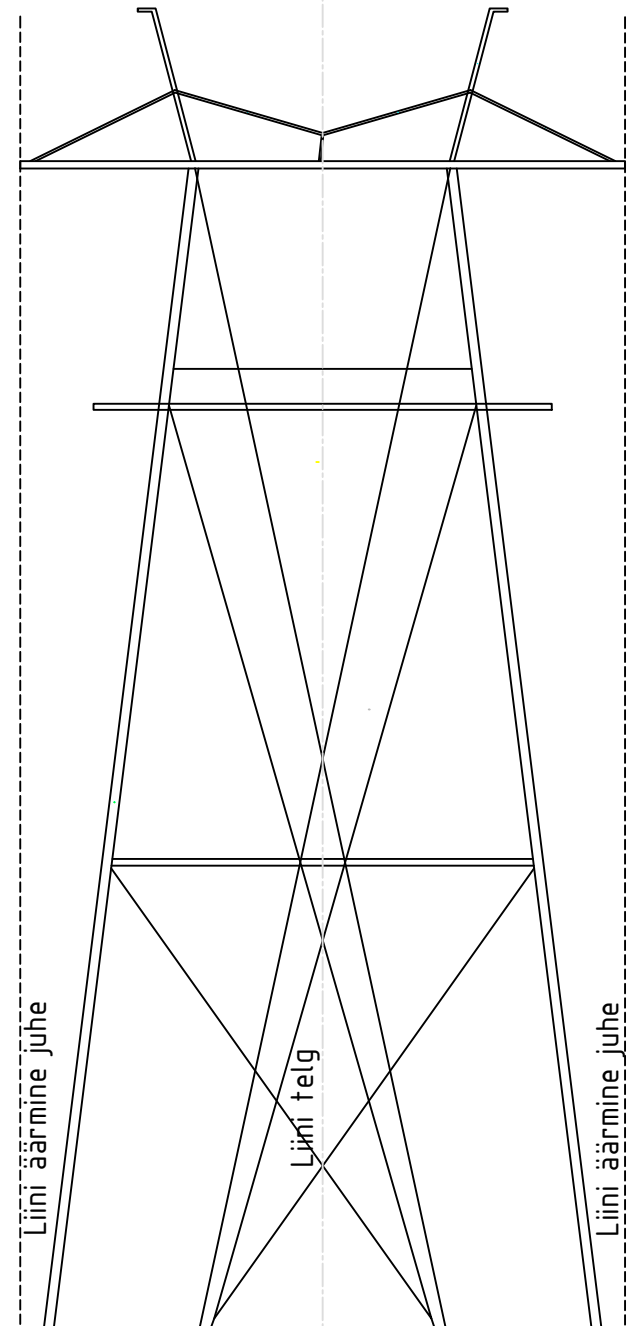

Kandemast
1) Pikkitrassi

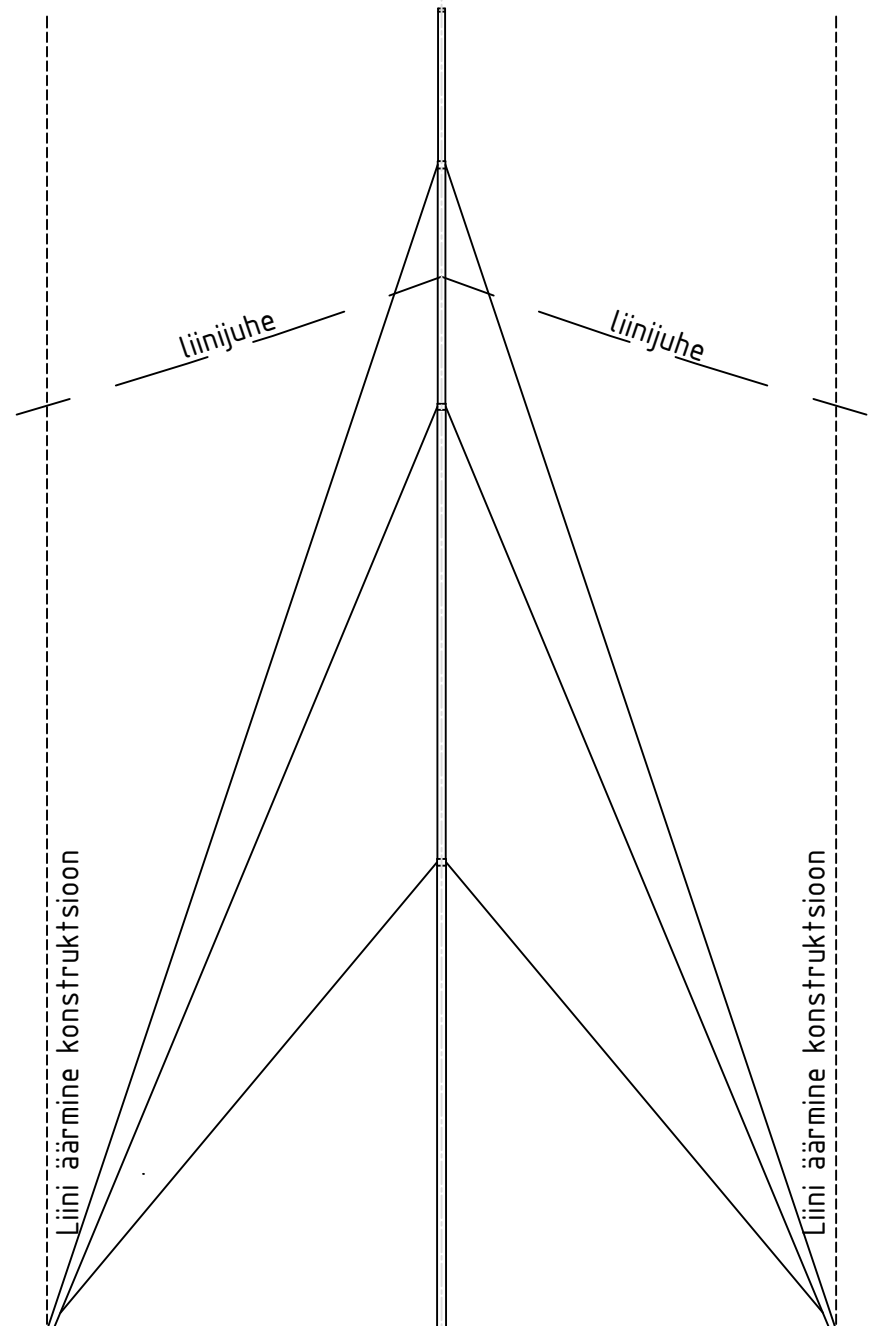

2) Risti trassi

Märkus:
Joonisel olevad mastid on illustreerivad, et näidata mastide tüüpi.

Planeering					
Harku-Lihula-Sindi 330/110 kV elektriliini trassi asukoha määramine					
Joonise nimetus					
Masti tüübid: nurgamast ja kandemast					
Konsultant	Ramboll Eesti AS Laki 34 12915 TALLINN EESTI Tel. +372 664 5808 Fax. +372 664 5818 info@ramboll.ee	Ramboll Finland OY Säterinkatu 6, P.O Box 25 02601 Espoo Soome Tel. +358 20 755 611 info@ramboll.fi	Tellijad Harju Maavalitsus Roosikrantsi 12, 15077 TALLINN EESTI Tel. +372 611 8640 info@mv.harju.ee	Lääne Maavalitsus Lahe 8, 90503 HAAPSALU EESTI Tel. +372 472 5600 info@lmv.ee	Pärnu Maavalitsus Akadeemia 2, 80088 PÄRNU EESTI Tel. +372 447 9733 mv@mv.parnu.ee
Projektijuht	Mildred Liinat		Staadium	Möötkava	Projekti nr
Vanemtehnik	Triin Lepland				2012_0030
			Kuupäev		Joonise nr
			01.09.2015		8