


Harju maakonnaplaneeringut täpsustav teemaplaneering

Harku-Lihula-Sindi 330/110 kV elektriliini trassi asukoha määramine

Planeeringu lahendus Harku vallas

M 1:20 000

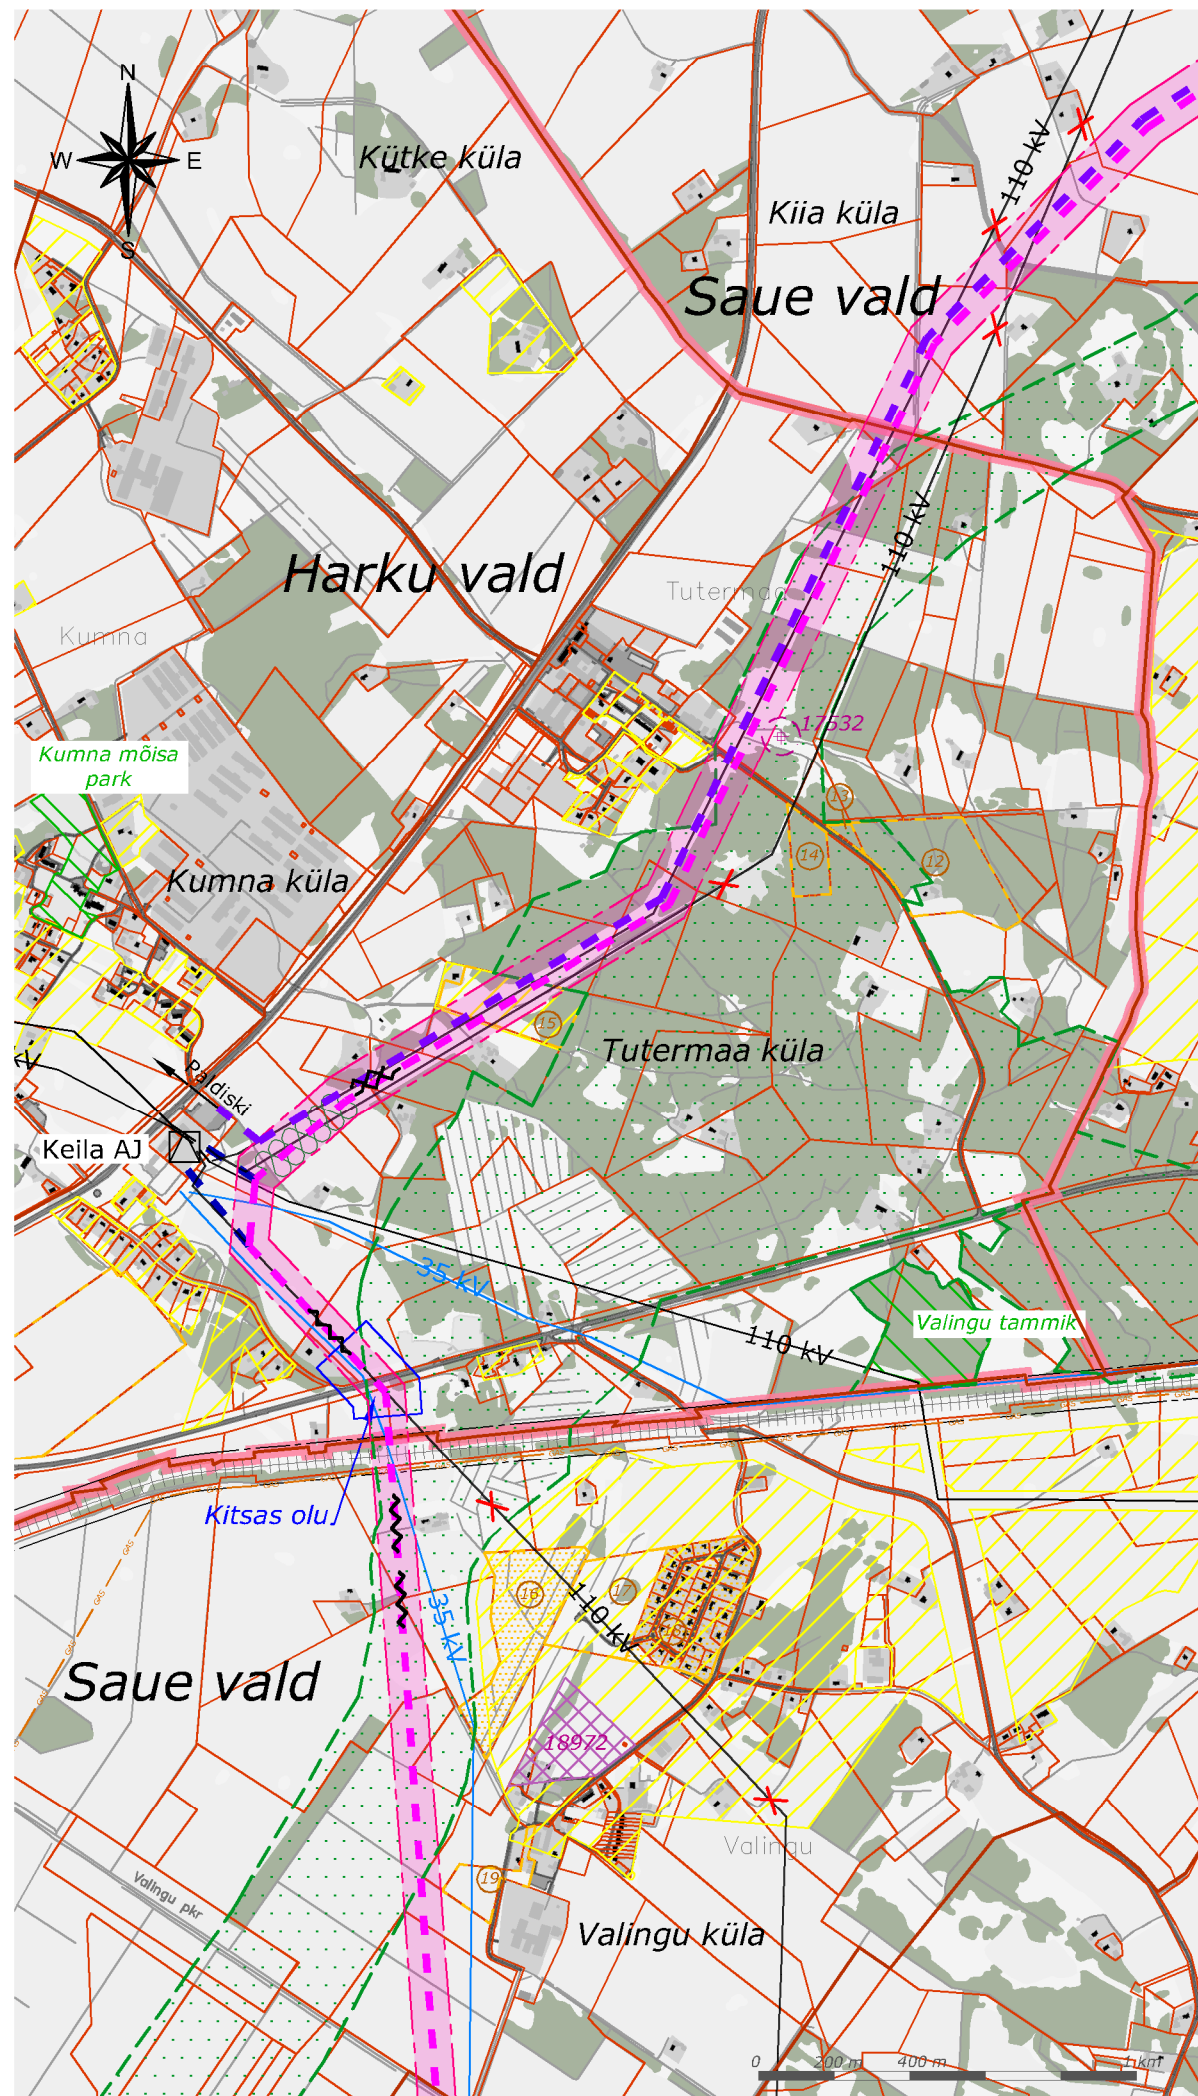

LEPPEMÄRGID

Planeeritavad

- Trassikoridor
- Trassikoridor - 330/110 kV ja perspektiivne Paldiski 330 kV õhuliin
- 110 kV elektriliini sisseviik alajaama
- Masti rajamise keeluala
- Leevendusmeede
- Likvideeritav 110 kV õhuliin
- Likvideeritav 35 kV õhuliin
- Kitsas olu
Trassikoridori ala, kus elektriliini masti orienteeruv asukoht asub maantee kaitsevööndis

Olemasolevad

- Omavalitsuse / asustusüksuse piir
- 110 kV õhuliin
- 35 kV õhuliin
- Alajaam
- Raudtee kaitsevööndiga
- Kinnismälestis / kinnismälestis kaitsevööndiga ja registrinumbriga
- Kinnismälestise ala registrinumbriga
- Looduskaitseala

Üldplaneeringuga (ÜP) planeeritud

- Roheline võrgustik
- ÜP kohane elamumaa juhtotstarve
- Perspektiivne D-kategooria gaasitorustik

Detailplaneeringu alad

- Kehtestatud / algatatud detailplaneeringu ala numbriga

Harju maakonnaplaneeringut täpsustav teemaplaneering

Harku-Lihula-Sindi 330/110 kV elektriliini trassi asukoha määramine

Joonise nimetus

Planeeringu lahendus Harku vallas

Konsultant	Skepast & Puhkim OÜ Laki 34 12915 TALLINN EESTI Tel. +372 664 5808 Fax. +372 664 5818 info@skpk.ee	Ramboll Finland OY Säterinkatu 6, P.O Box 25 02601 Espoo Soome Tel. +358 20 755 611 info@ramboll.fi	Planeeringu koostaja Harju Maavalitsus Roosikrantsi 12, 15077 TALLINN EESTI Tel. +372 611 8640 info@harju.maavalitsus.ee	Tellija Elering AS Kadaka tee 42, 12915 TALLINN EESTI Tel. +372 715 1222 info@elering.ee
Projekti juht	Mildred Liinat		Kuupäev	Möötkava
Vanemarhitekt-planeerija	Mildred Liinat		11.07.2016	1:20 000
Planeerija	Liisi Ventsel			Joonise nr
Vaneminsener	Andrus Otsalu			3