


Planeerimisettepanek

Ida-Viru maakonnaplaneeringut täpsustav teemaplaneering
 "E20 Jõhvi–Narva teelõigu trassikoridori täpsustamine ja Narva ümbersõidu trassikoridori määramine"

M 1 : 100 000

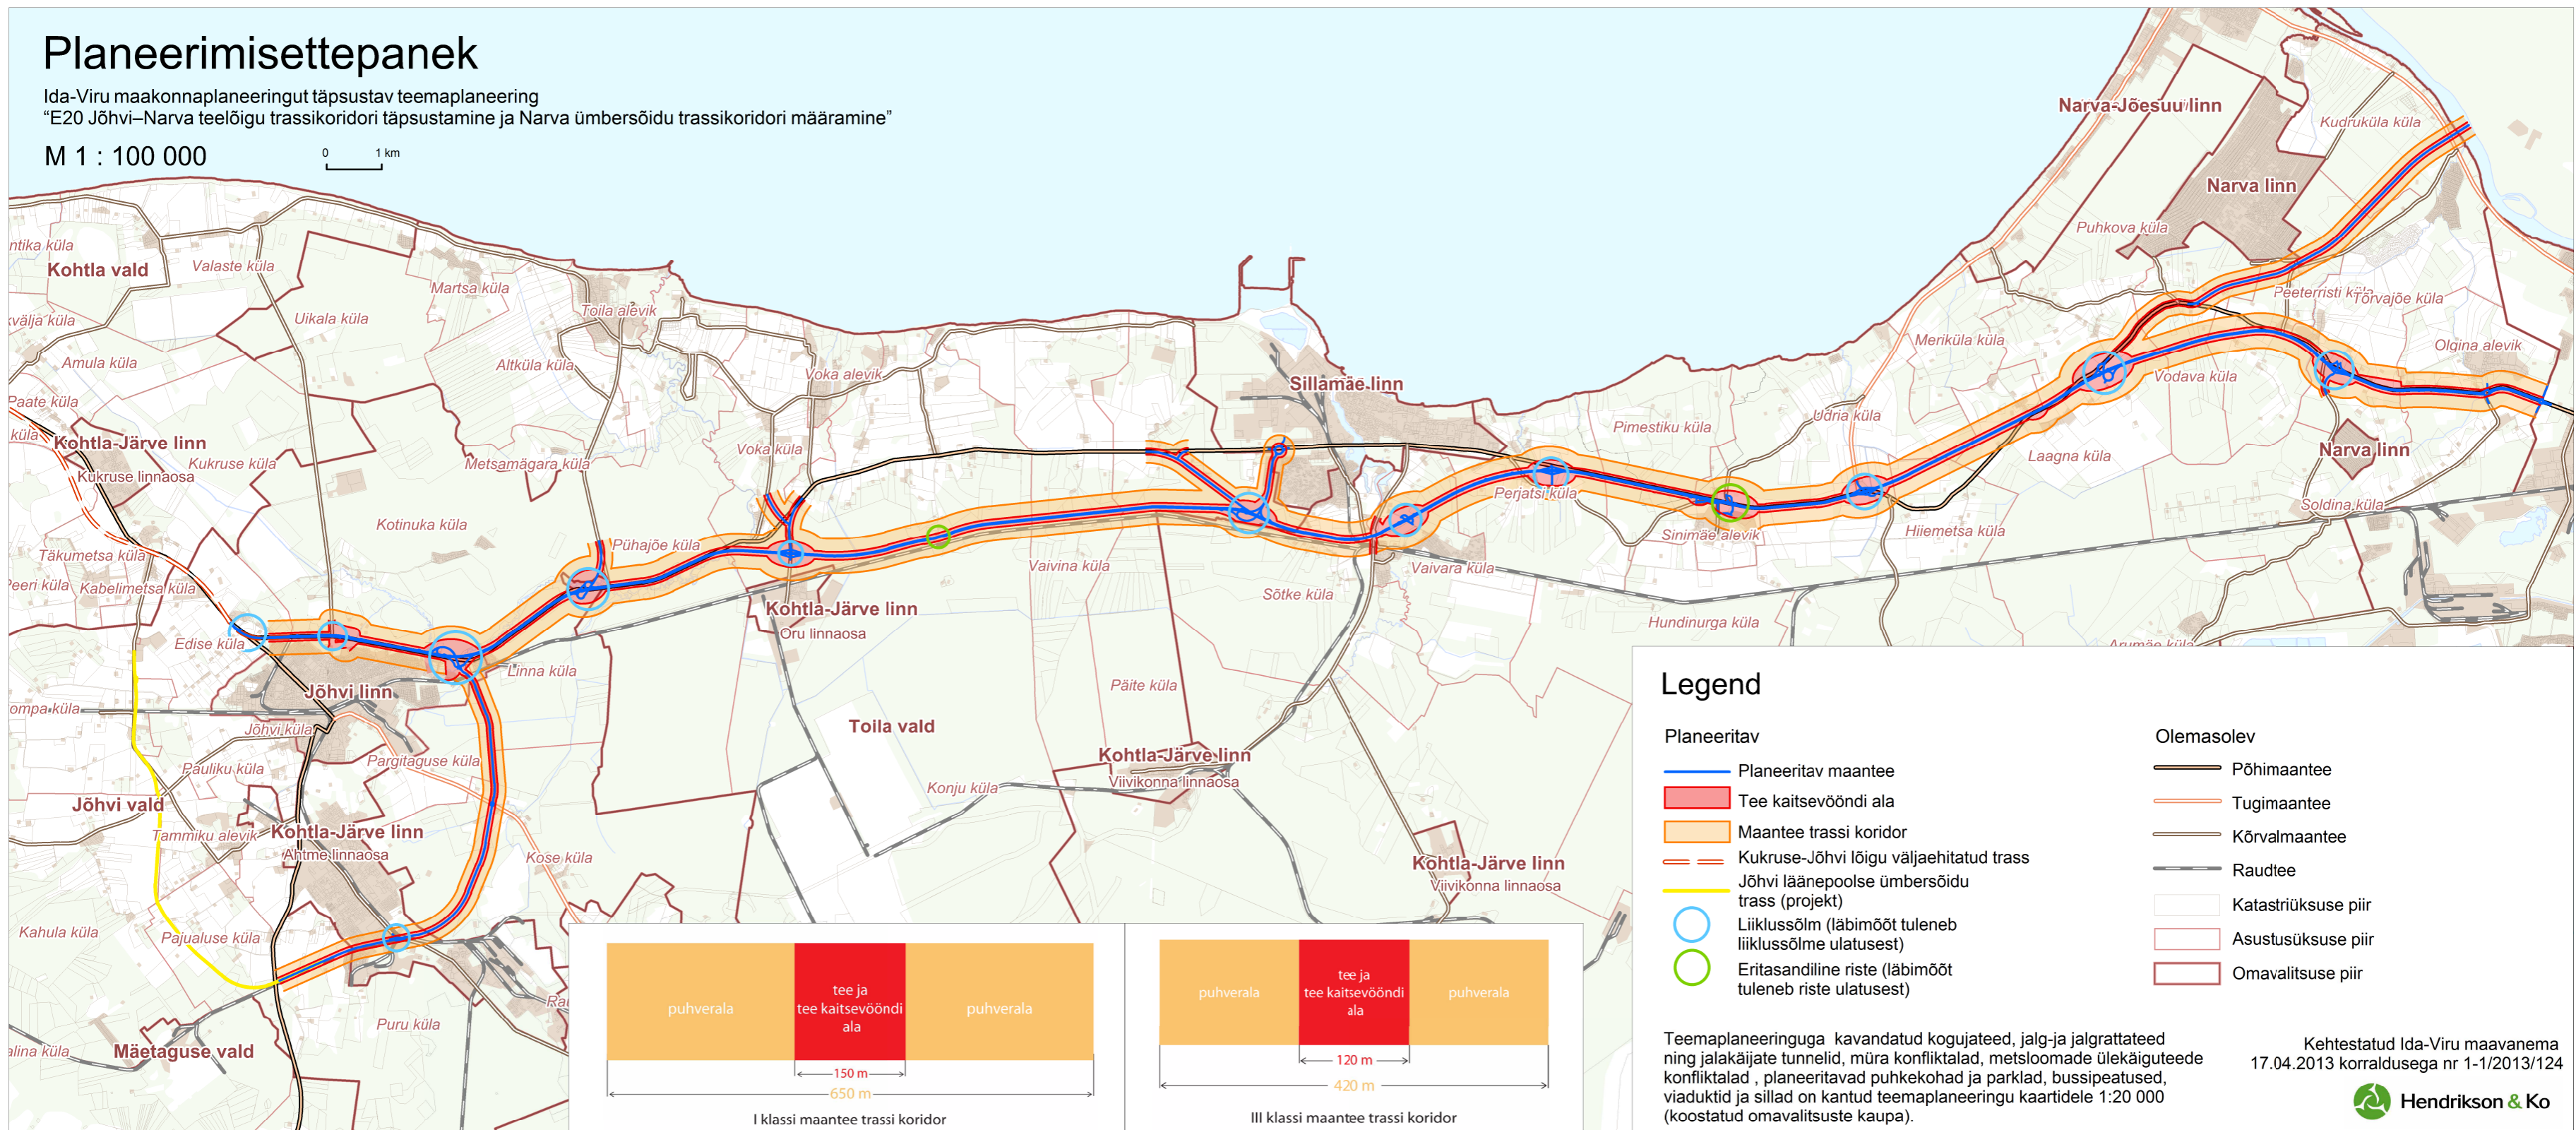

Legend

- | | |
|---|---------------------|
| Planeeritav | Olemasolev |
| Planeeritav maantee | Põhimaantee |
| Tee kaitsevööndi ala | Tugimaantee |
| Maantee trassi koridor | Kõrvalmaantee |
| Kukruse-Jõhvi lõigu väljaehitatud trass | Raudtee |
| Jõhvi läänepoolse ümbersõidu trass (projekt) | Katastriüksuse piir |
| Liiklussõlm (läbimõõt tuleneb liiklussõlme ulatusest) | Asustusüksuse piir |
| Eritasandiline riste (läbimõõt tuleneb riste ulatusest) | Omavalitsuse piir |



Teemaplaneeringuga kavandatud kogujateed, jalg- ja jalgrattateed ning jalakäijate tunnelid, müra konfliktalad, metsloomade ülekäiguteede konfliktalad, planeeritavad puhkekohad ja parklad, bussipeatused, viaduktid ja sillad on kantud teemaplaneeringu kaartidele 1:20 000 (koostatud omavalitsuste kaupa).

Kehtestatud Ida-Viru maavanema 17.04.2013 korraldusega nr 1-1/2013/124

