


Lääne maakonnaplaneeringut täpsustav teemaplaneering
Harku-Lihula-Sindi 330/110 kV elektriliini trassi asukoha määramine
 Planeeringu lahendus Martna vallas
M 1:20 000

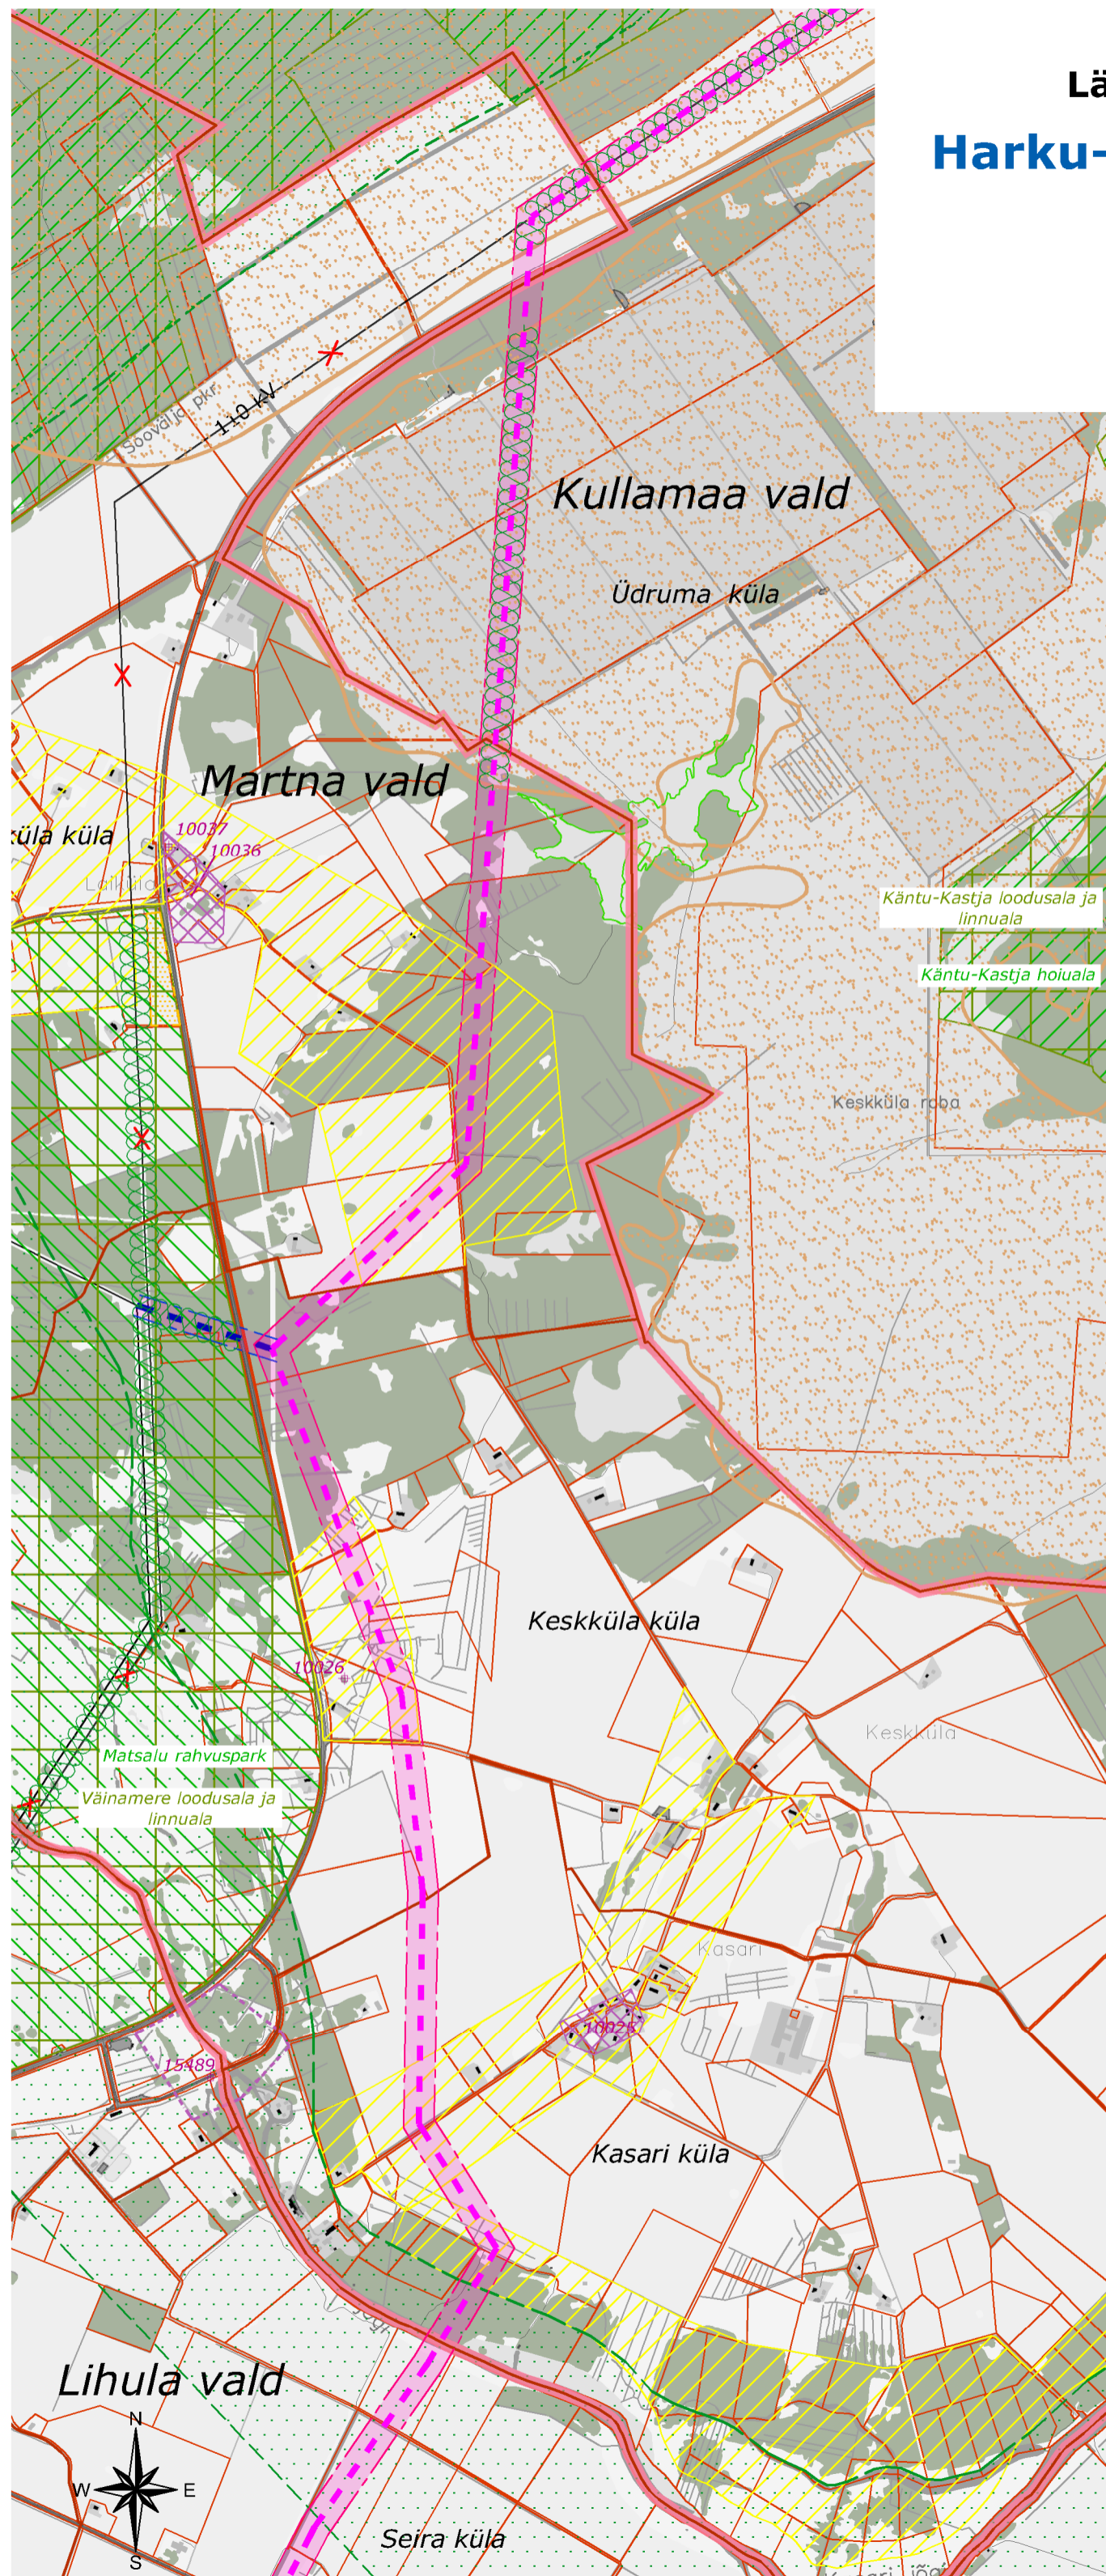

LEPPEMÄRGID

Planeeritavad

- Trassikoridor
- Trassikoridoriga liituva Lihula-Martna 110 kV liini trassikoridor
- Leevendusmeede
- Likvideeritav 110 kV õhuliin

Olemasolevad

- Omavalitsuse / asustusüksuse piir
- 110 kV õhuliin
- Kinnismälestis registrinumbriga
- Kinnismälestise kaitsevöönd
- Kinnismälestise ala registrinumbriga
- Natura 2000 loodusala
- Natura 2000 linnuala
- Loodusaitseala
- Hoiuala
- III kaitsekategooria liigi leviala
- Maardla ala

Üldplaneeringuga (ÜP) planeeritud

- Roheline võrgustik
- ÜP kohane elamumaa juhtotstarve

Detailplaneeringu alad

- Kehtestatud detailplaneeringu ala

0 200 m 400 m 1 km

Lääne maakonnaplaneeringu täpsustav teemaplaneering

Harku-Lihula-Sindi 330/110 kV elektriliini trassi asukoha määramine

Joonise nimetus

Planeeringu lahendus Martna vallas

Konsultant	Skepast & Puhkim OÜ Laki 34 12915 TALLINN EESTI Tel. +372 664 5808 Fax. +372 664 5818 info@skpk.ee	Ramboll Finland OY Säterinkatu 6, P.O Box 25 02601 Espoo Soome Tel. +358 20 755 611 info@ramboll.fi	Planeeringu koostaja Lääne Maavalitsus Lahe 8, 90503 HAAPSALU EESTI Tel. +372 472 5600 info@laane.maavalitsus.ee	Tellijä Elering AS Kadaka tee 42, 12915 TALLINN EESTI Tel. +372 715 1222 info@elering.ee
Projekti juht	Mildred Liinat		Kuupäev	Möötava
Vanemarhitekt-planeerija	Mildred Liinat		18.07.2016	1:20 000
Planeerija	Triin Lepland			Joonise nr
Vaneminsener	Andrus Oitsalu			4