

Märkused:

1. Tee laiused on märgitud teeregistri andmete põhjal.
2. Joonisel oleva masti asukoht lõikekohal on illustreeriv, et näidata liinide paiknemist maantee suhtes

Planeering


Kilingi-Nõmme 330 kV õhuliini trassi koridori asukoha määramine

Joonise nimetus

Lõige 1-1. Kitsas olu Väljaküla külas (maantee nr 6 Valga - Uulu, km 94,2 - 94,7)

Konsultant	Ramboll Eesti AS Laki 34 12915 TALLINN EESTI Tel. +372 664 5808 Fax. +372 664 5818 info@ramboll.ee	Tellijad	Pärnu Maavalitsus Akadeemia 2, 80088 PÄRNU EESTI Tel. +372 447 9733 info@parnu.maavalitsus.ee	Viljandi Maavalitsus Vabaduse plats 2, 71020 VILJANDI EESTI Tel. +372 433 0400 info@viljandi.maavalitsus.ee	Elering AS Kadaka tee 42 12915 TALLINN EESTI Tel. +372 715 1222 info@elering.ee
------------	--	----------	--	--	--

Projektijuht	Mildred Liinat	Staadium	Möötkava	Projekti nr
Ekspert	Andres Brakmann			2014_0002
Tehnik	Marek Ronimõis	Kuupäev	1:250	Joonise nr
		25.08.2014		1

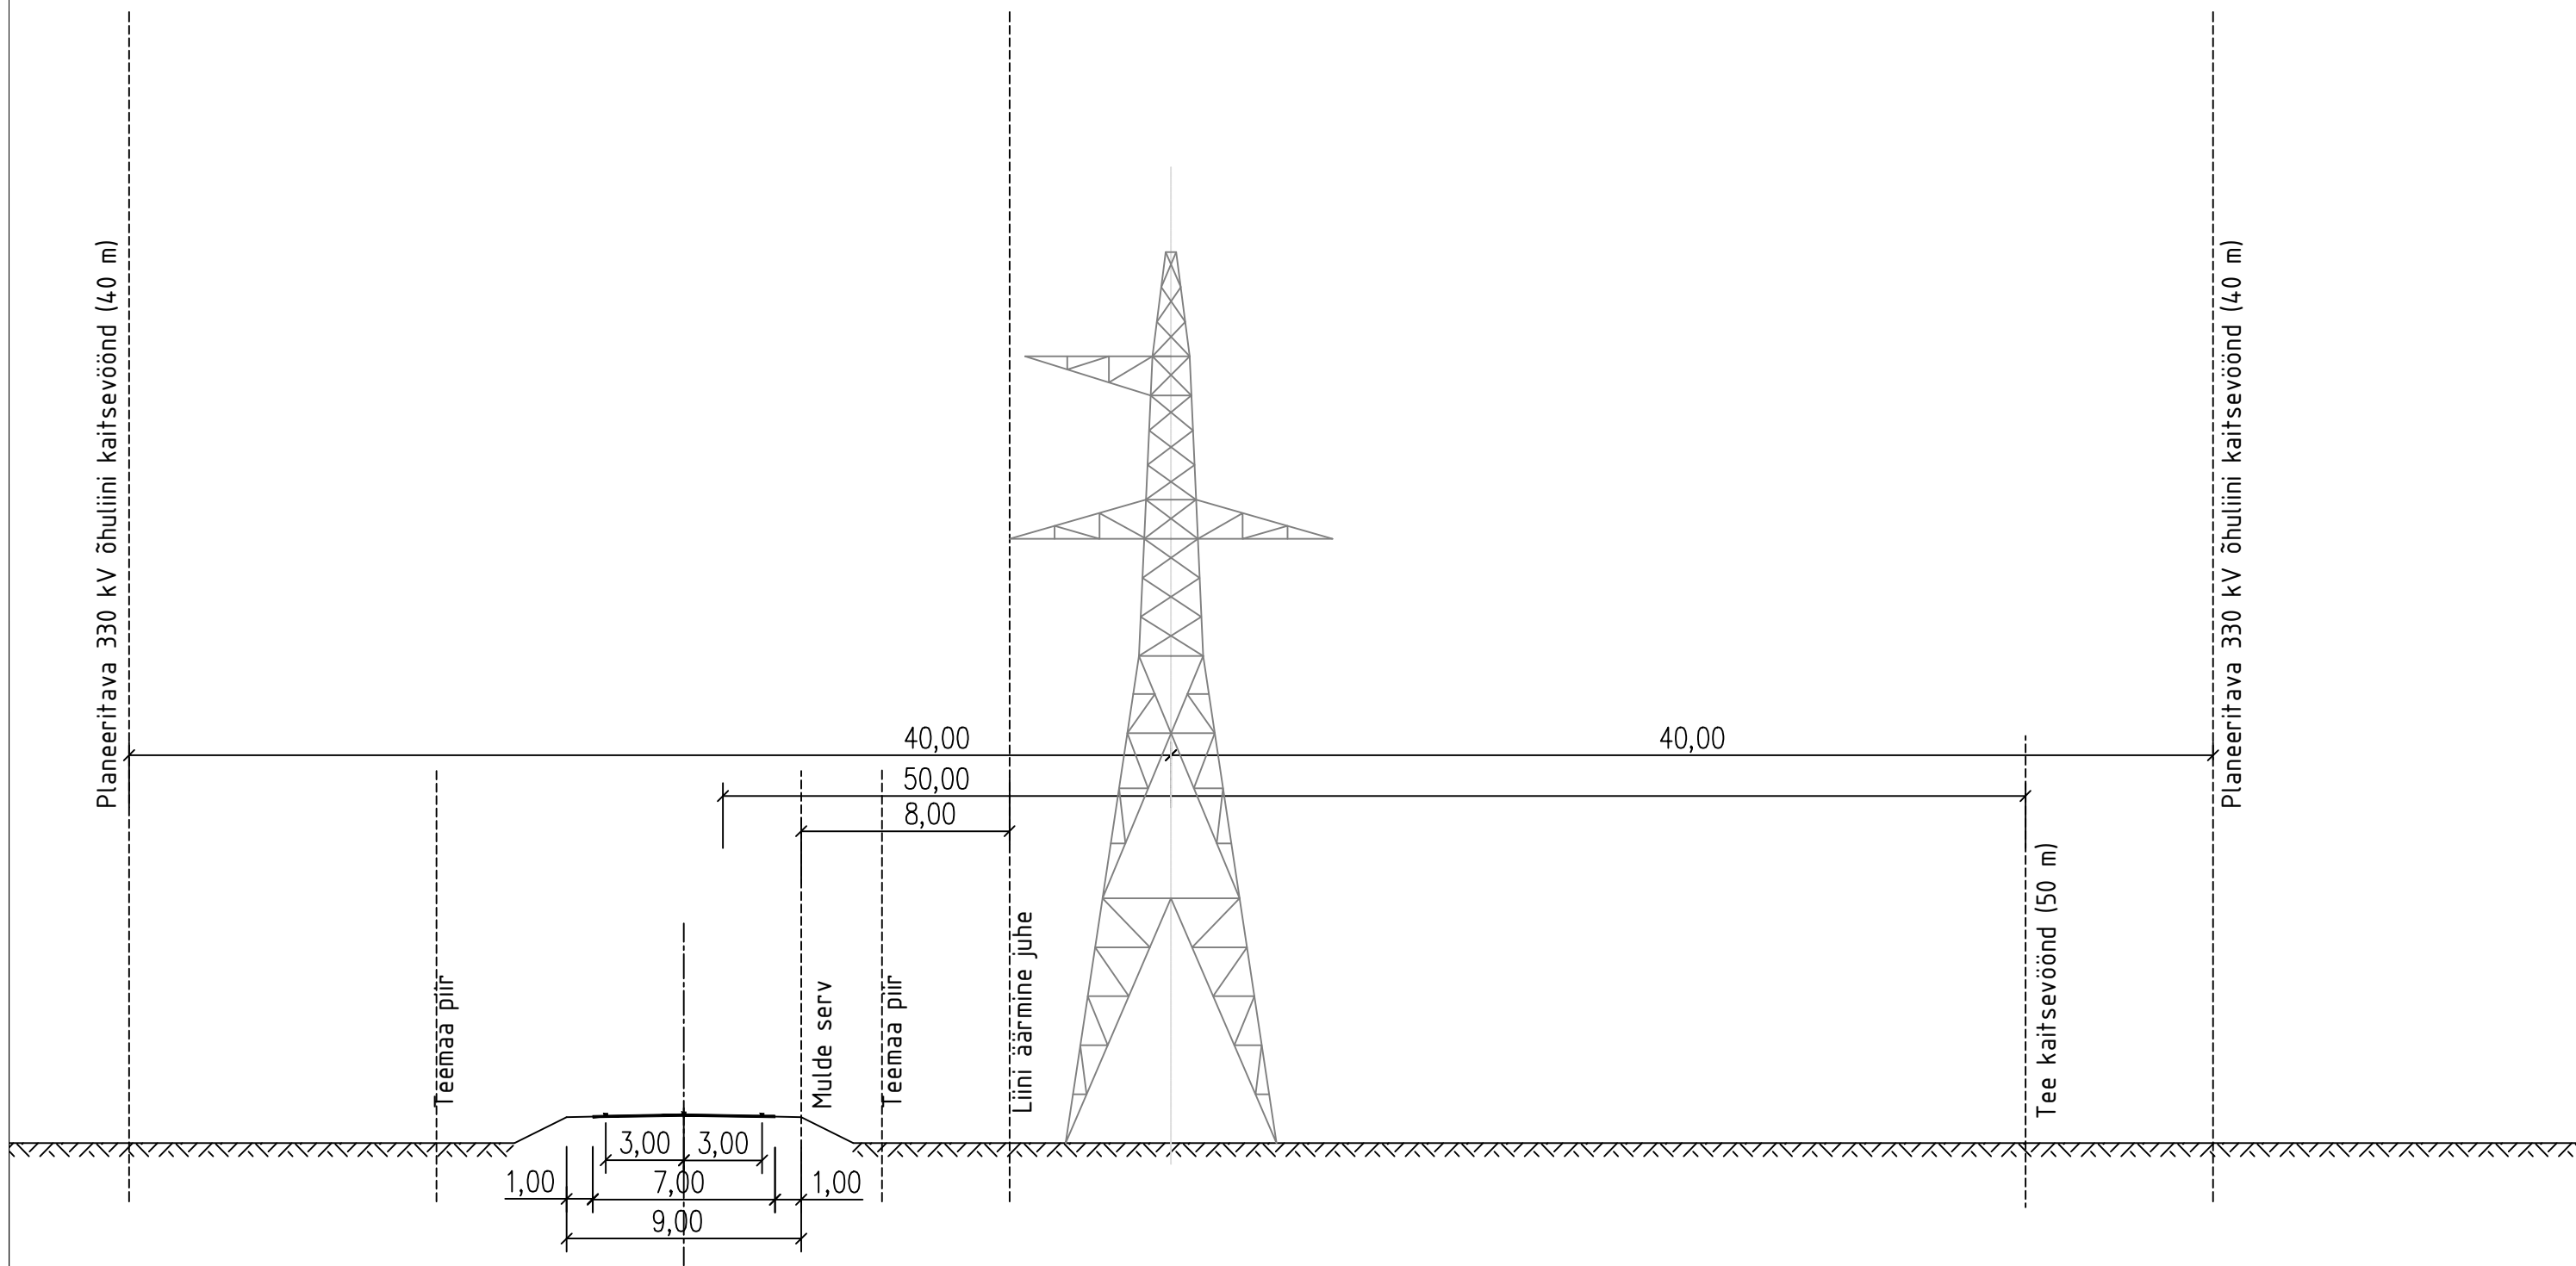

Märkused:

1. Tee laiused on märgitud teeregistri andmete põhjal.
2. Joonisel oleva masti asukoht lõikekohal on illustreeriv, et näidata liinide paiknemist maantee suhtes

Planeering

Kilingi-Nõmme 330 kV õhuliini trassi koridori asukoha määramine


Joonise nimetus

Lõige 2 - 2

Trassikoridor maantee kõrval Leipste külas (maantee nr 19302 Kilingi-Nõmme - Kiisa, km 3)

Konsultant	Ramboll Eesti AS Laki 34 12915 TALLINN EESTI Tel. +372 664 5808 Fax. +372 664 5818 info@ramboll.ee	Tellijad	Pärnu Maavalitsus Akadeemia 2, 80088 PÄRNU EESTI Tel. +372 447 9733 info@parnu.maavalitsus.ee	Viljandi Maavalitsus Vabaduse plats 2, 71020 VILJANDI EESTI Tel. +372 433 0400 info@viljandi.maavalitsus.ee	Elering AS Kadaka tee 42 12915 TALLINN EESTI Tel. +372 715 1222 info@elering.ee
------------	--	----------	--	--	--

Projektijuht	Mildred Liinat	Staadium	Möötkava	Projekti nr
Ekspert	Andres Brakmann			2014_0002
Tehnik	Marek Ronimõis	Kuupäev	1:250	Joonise nr
		25.08.2014		2

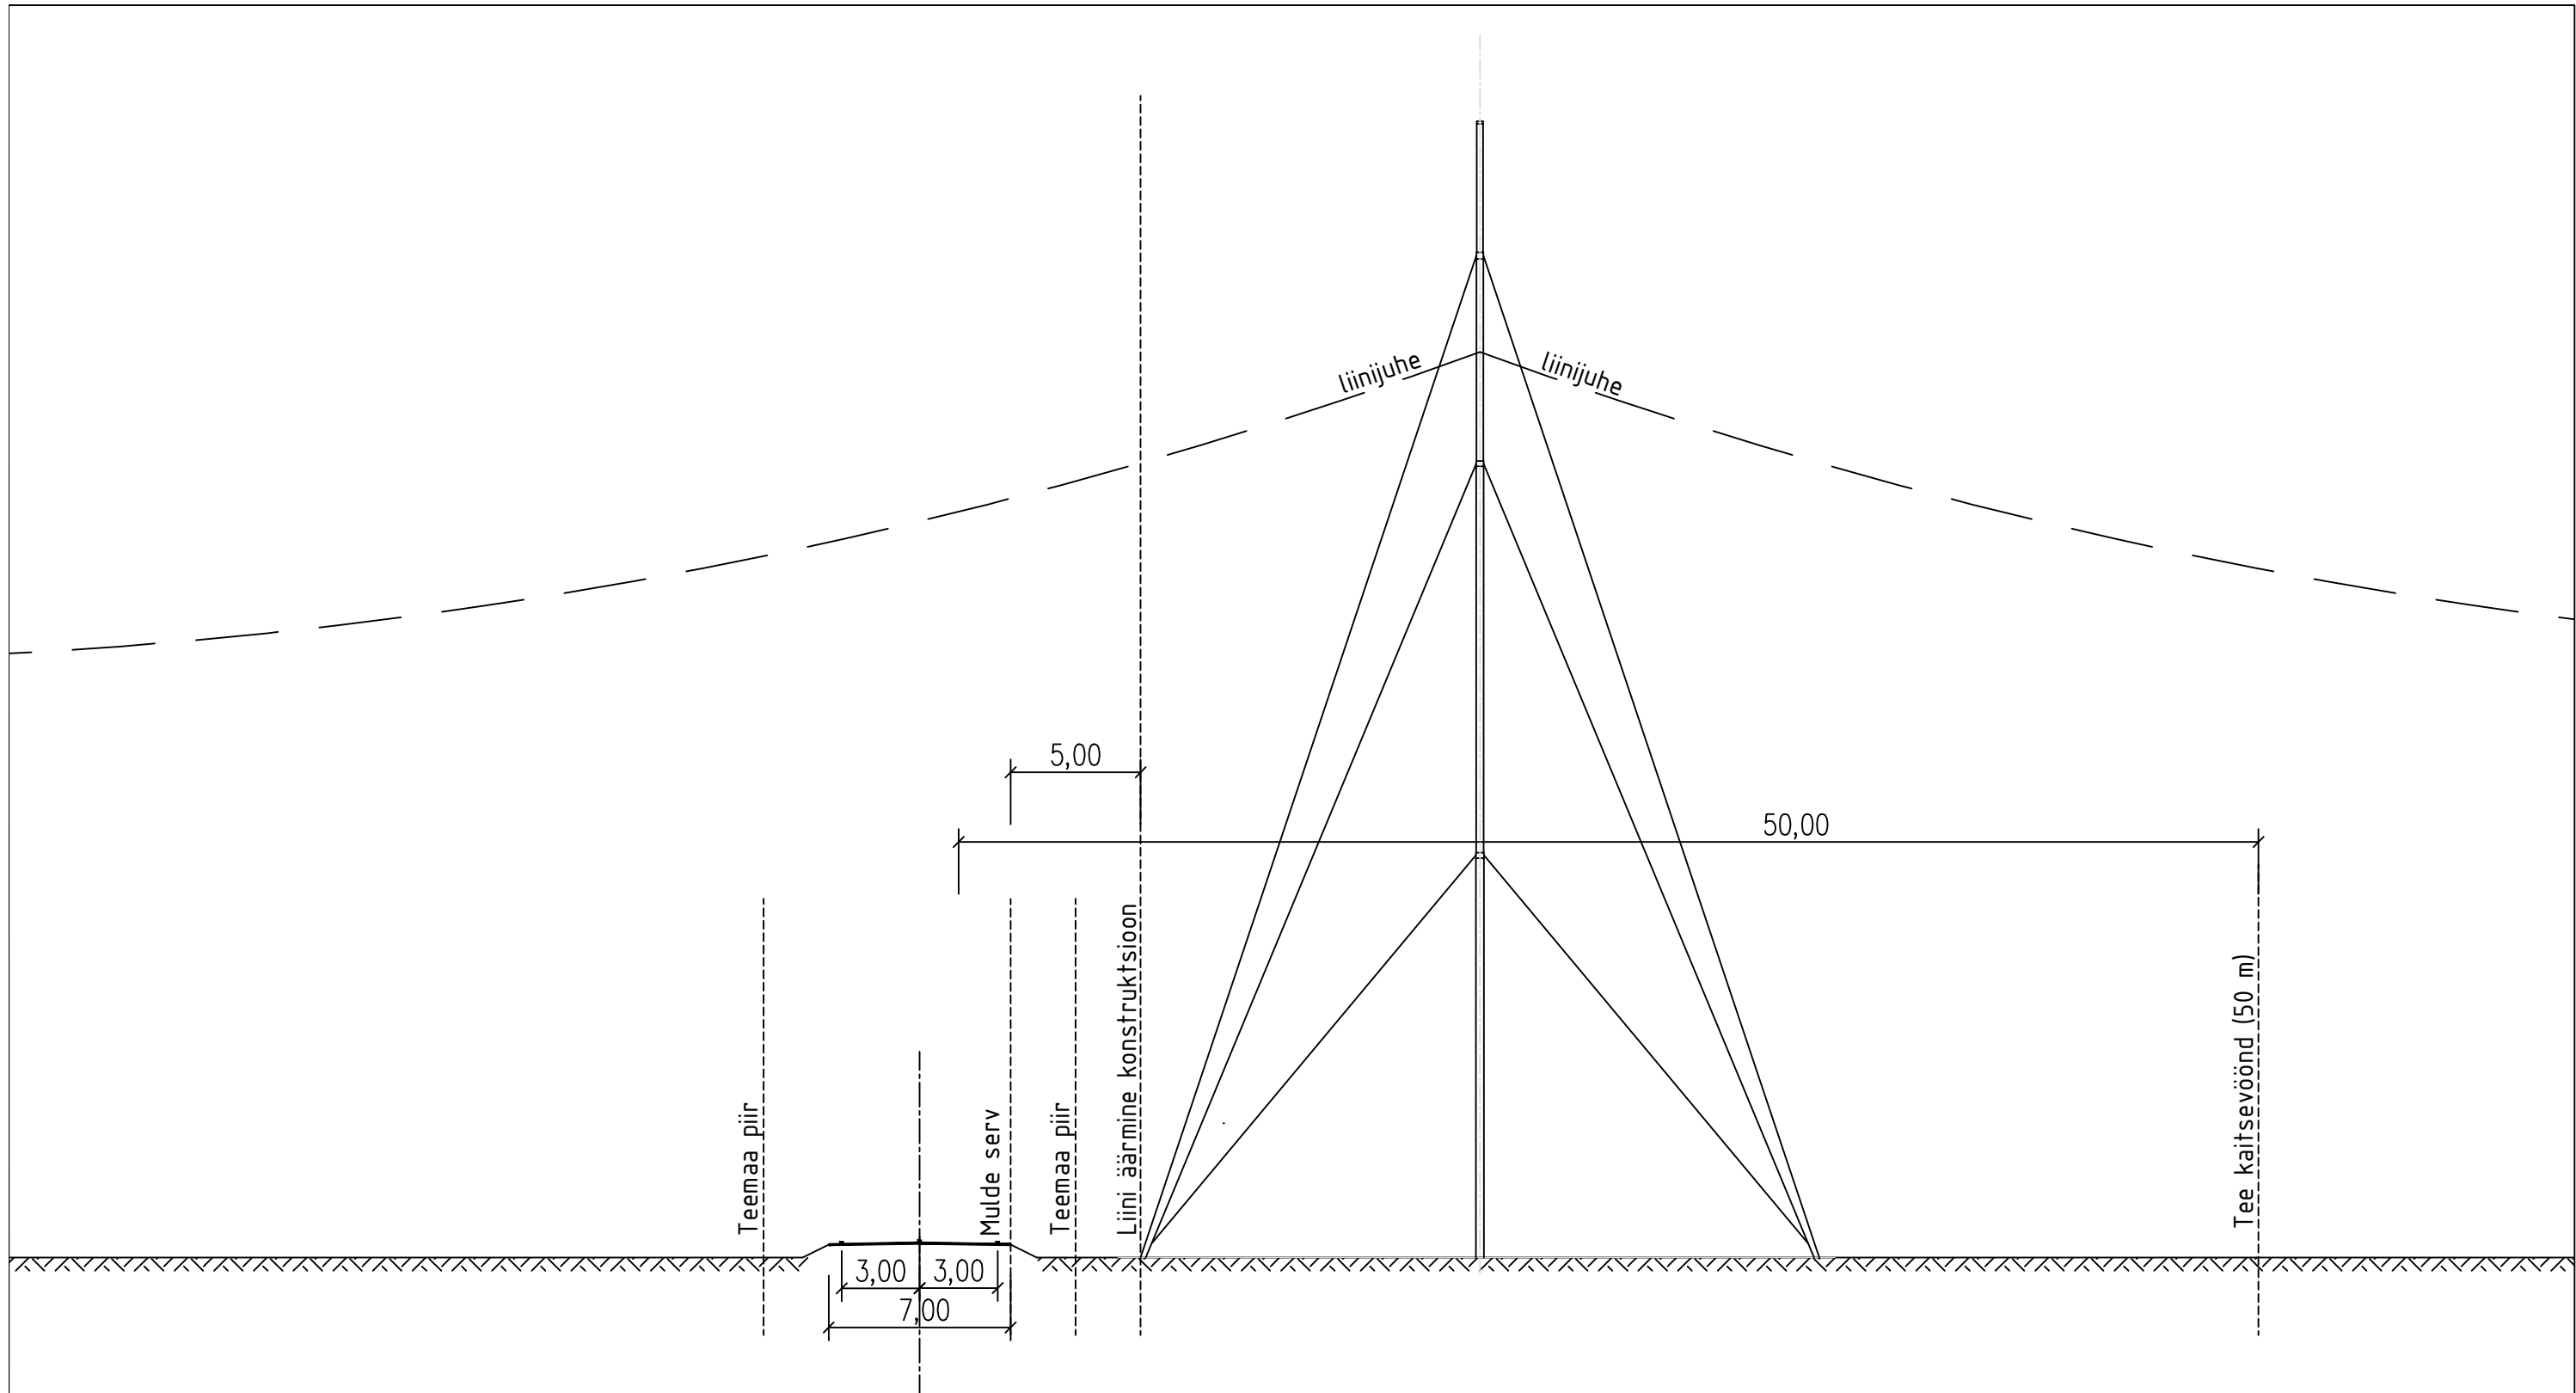

Märkused:

1. Tee laiused on märgitud teeregistri andmete põhjal.
2. Joonisel oleva masti asukoht lõikekohal on illustreeriv, et näidata liinide paiknemist maantee suhtes.
3. Maanteega lõikuva 330 kV õhuliini vähim kõrgus sõidutee pinnast juhtme suurima rippe korral on 8,5 m.

Planeering


Kilingi-Nõmme 330 kV õhuliini trassi koridori asukoha määramine

Joonise nimetus

Lõige 3 - 3. Trassikoridori lõikumine Leipste külas (maantee nr 19304 Tihemetsa-Leipste, km 3)

Konsultant	Ramboll Eesti AS Laki 34 12915 TALLINN EESTI Tel. +372 664 5808 Fax. +372 664 5818 info@ramboll.ee	Tellijad	Pärnu Maavalitsus Akadeemia 2, 80088 PÄRNU EESTI Tel. +372 447 9733 info@parnu.maavalitsus.ee	Viljandi Maavalitsus Vabaduse plats 2, 71020 VILJANDI EESTI Tel. +372 433 0400 info@viljandi.maavalitsus.ee	Elering AS Kadaka tee 42 12915 TALLINN EESTI Tel. +372 715 1222 info@elering.ee
------------	--	----------	--	--	--

Projektijuht	Mildred Liinat	Staadium	Möötkava	Projekti nr
Ekspert	Andres Brakmann			2014_0002
Tehnik	Marek Ronimõis	Kuupäev	1:250	Joonise nr
		25.08.2014		3

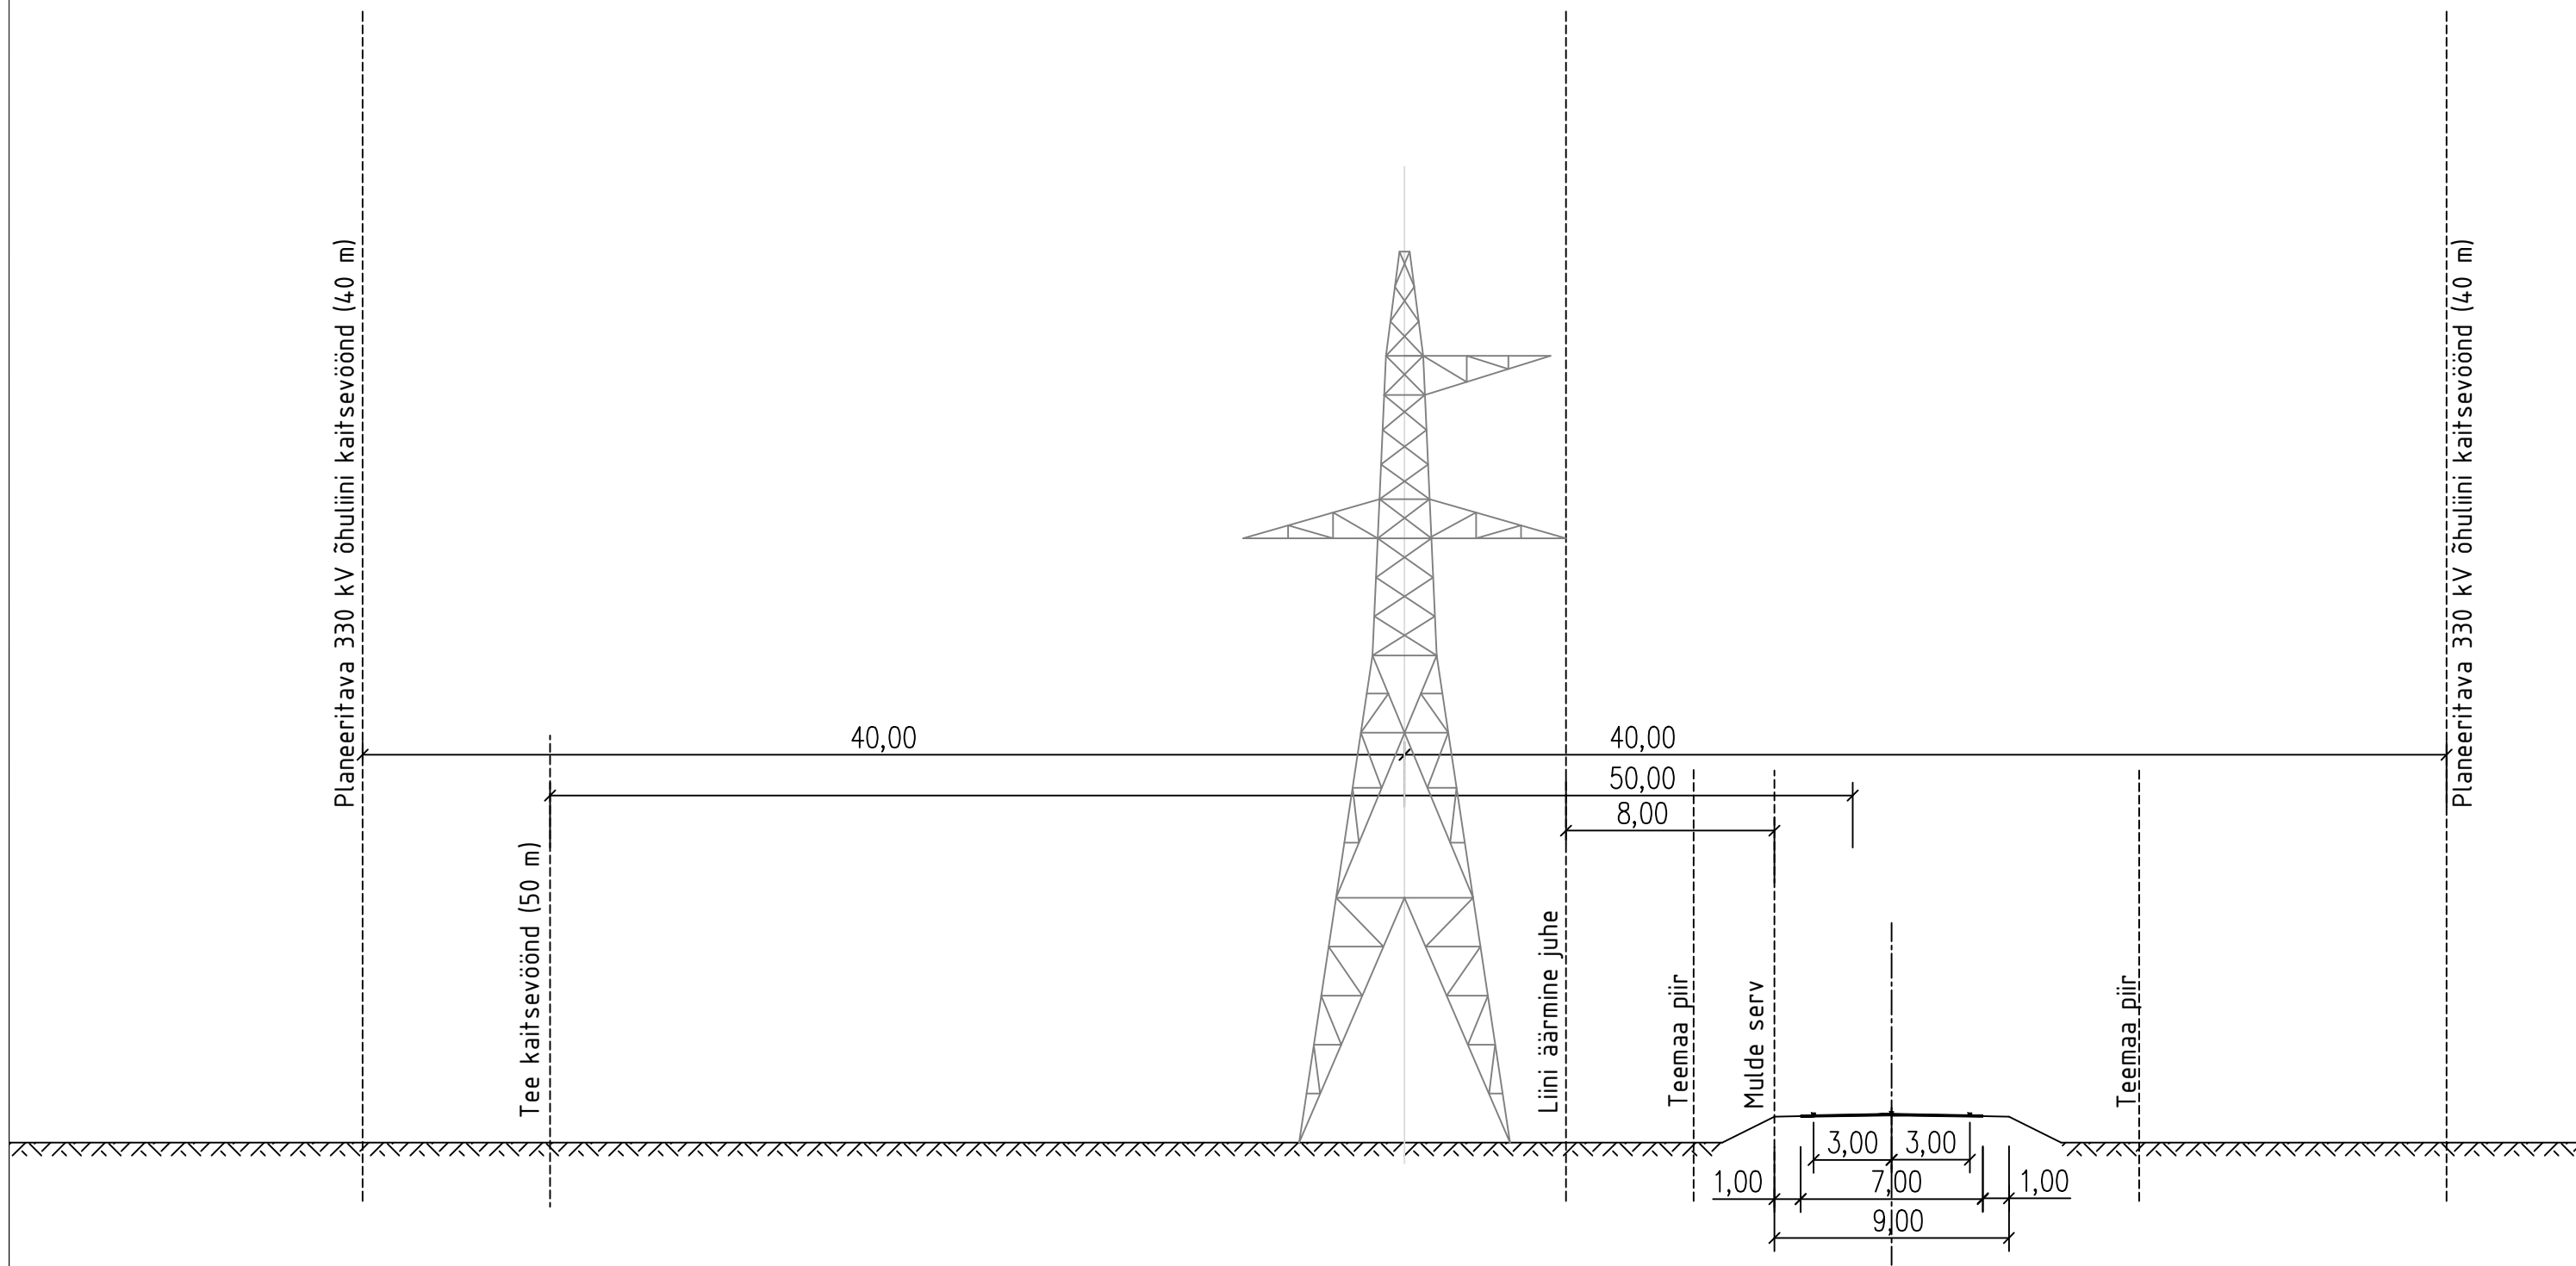

Märkused:

1. Tee laiused on märgitud teeregistri andmete põhjal.
2. Joonisel oleva masti asukoht lõikekohal on illustreeriv, et näidata liinide paiknemist maantee suhtes

Planeering


Kilingi-Nõmme 330 kV õhuliini trassi koridori asukoha määramine

Joonise nimetus

Lõige 4 - 4. Kitsas olu Jäärja külas (maantee nr 19302 Kilingi-Nõmme - Kiisa, km 7,5-8,4)

Konsultant	Ramboll Eesti AS Laki 34 12915 TALLINN EESTI Tel. +372 664 5808 Fax. +372 664 5818 info@ramboll.ee	Tellijad	Pärnu Maavalitsus Akadeemia 2, 80088 PÄRNU EESTI Tel. +372 447 9733 info@parnu.maavalitsus.ee	Viljandi Maavalitsus Vabaduse plats 2, 71020 VILJANDI EESTI Tel. +372 433 0400 info@viljandi.maavalitsus.ee	Elering AS Kadaka tee 42 12915 TALLINN EESTI Tel. +372 715 1222 info@elering.ee
------------	--	----------	--	--	--

Projektijuht	Mildred Liinat	Staadium	Möötkava	Projekti nr
Ekspert	Andres Brakmann			2014_0002
Tehnik	Marek Ronimõis	Kuupäev	1:250	Joonise nr
		25.08.2014		4

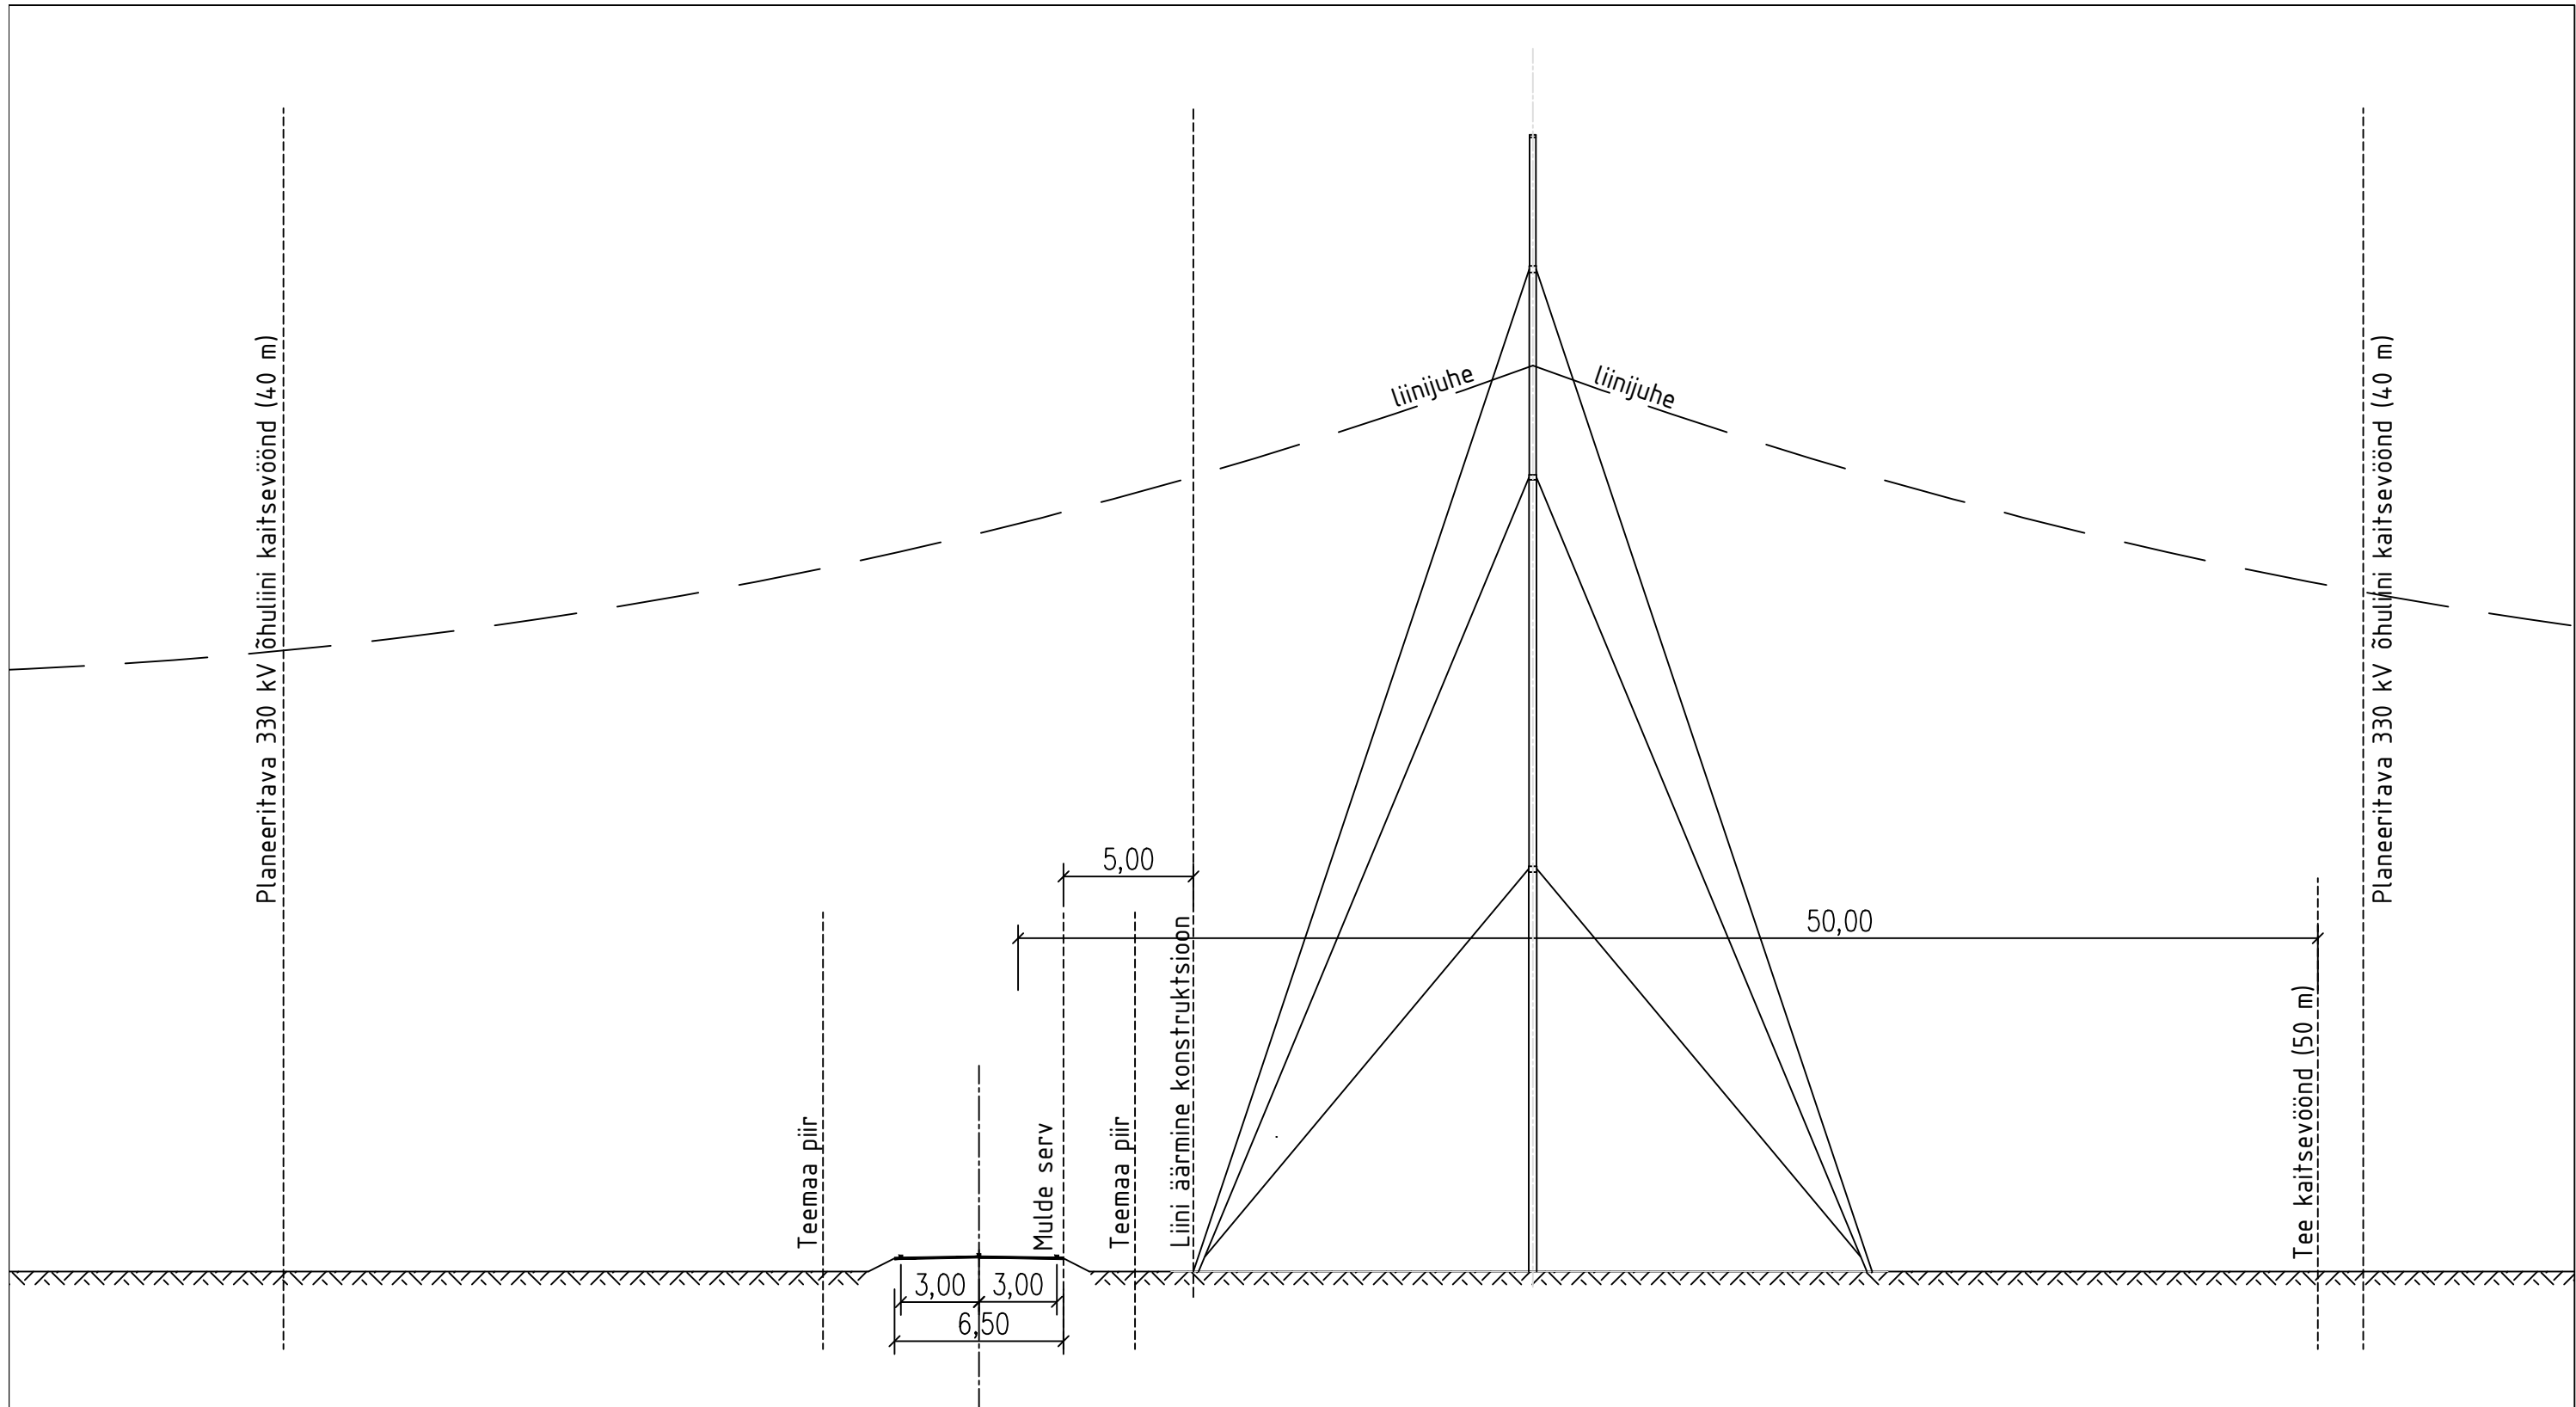

Märkused:

1. Tee laiused on märgitud teeregistri andmete põhjal.
2. Joonisel oleva masti asukoht lõikekohal on illustreeriv, et näidata liinide paiknemist maantee suhtes.
3. Maanteega lõikuva 330 kV õhuliini vähim kõrgus sõidutee pinnast juhtme suurima rippe korral on 8,5 m.

Planeering

Kilingi-Nõmme 330 kV õhuliini trassi koridori asukoha määramine


Joonise nimetus

Lõige 5 - 5


Trassikoridori lõikumine maanteega Raamatu külas (maantee nr 24205 Mõisaküla - Jäärja, km 8)

Konsultant	Ramboll Eesti AS Laki 34 12915 TALLINN EESTI Tel. +372 664 5808 Fax. +372 664 5818 info@ramboll.ee	Tellijad	Pärnu Maavalitsus Akadeemia 2, 80088 PÄRNU EESTI Tel. +372 447 9733 info@parnu.maavalitsus.ee	Viljandi Maavalitsus Vabaduse plats 2, 71020 VILJANDI EESTI Tel. +372 433 0400 info@viljandi.maavalitsus.ee	Elering AS Kadaka tee 42 12915 TALLINN EESTI Tel. +372 715 1222 info@elering.ee


Projektijuht	Mildred Liinat	Staadium	Möötkava	Projekti nr
Ekspert	Andres Brakmann		1:250	2014_0002
Tehnik	Marek Ronimõis	Kuupäev		Joonise nr
		25.08.2014		

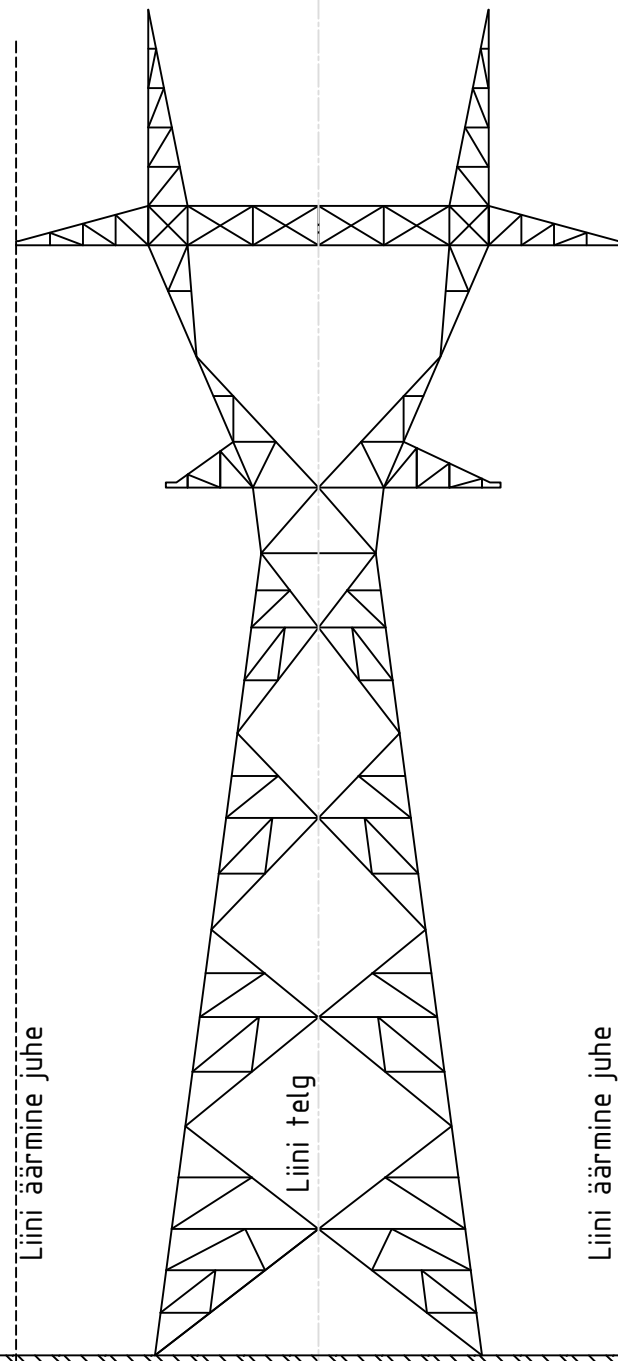


Nurgamast
1) Vaade pikki trassi

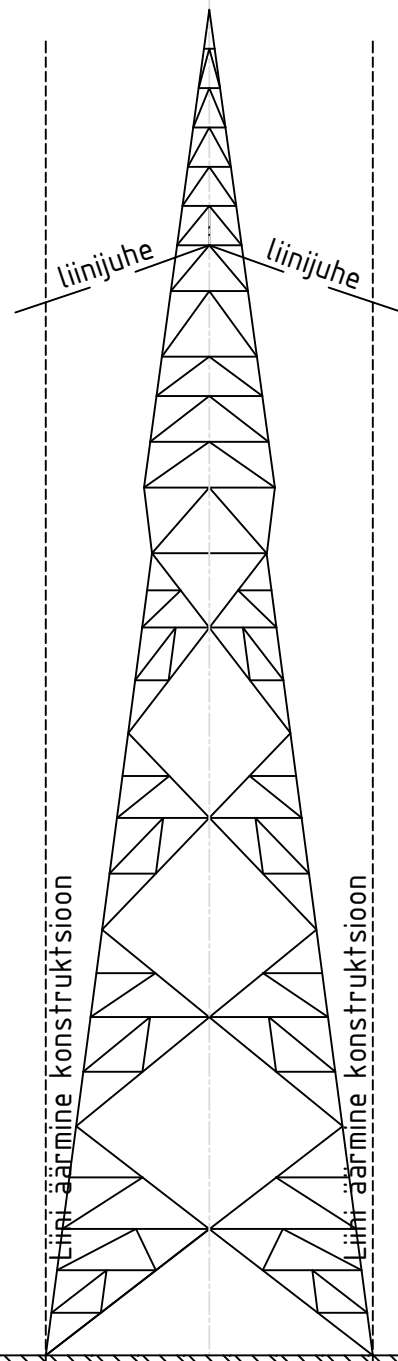

2) Vaade trassiga risti

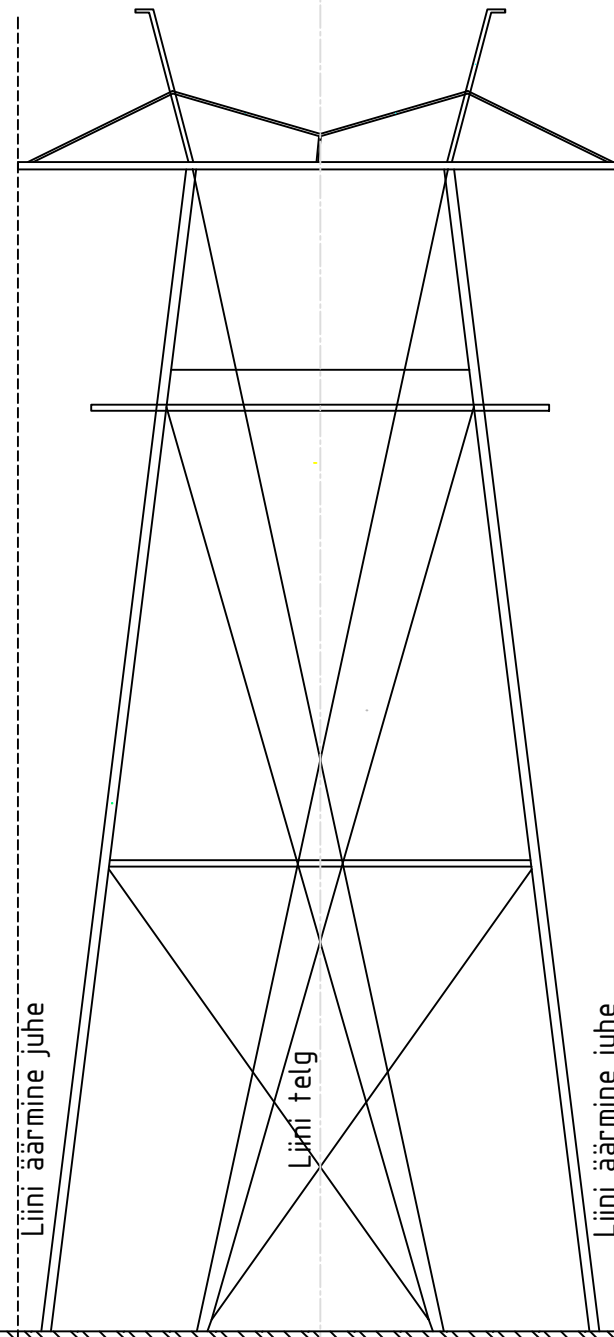

Kandemast
1) Vaade pikkitrassi

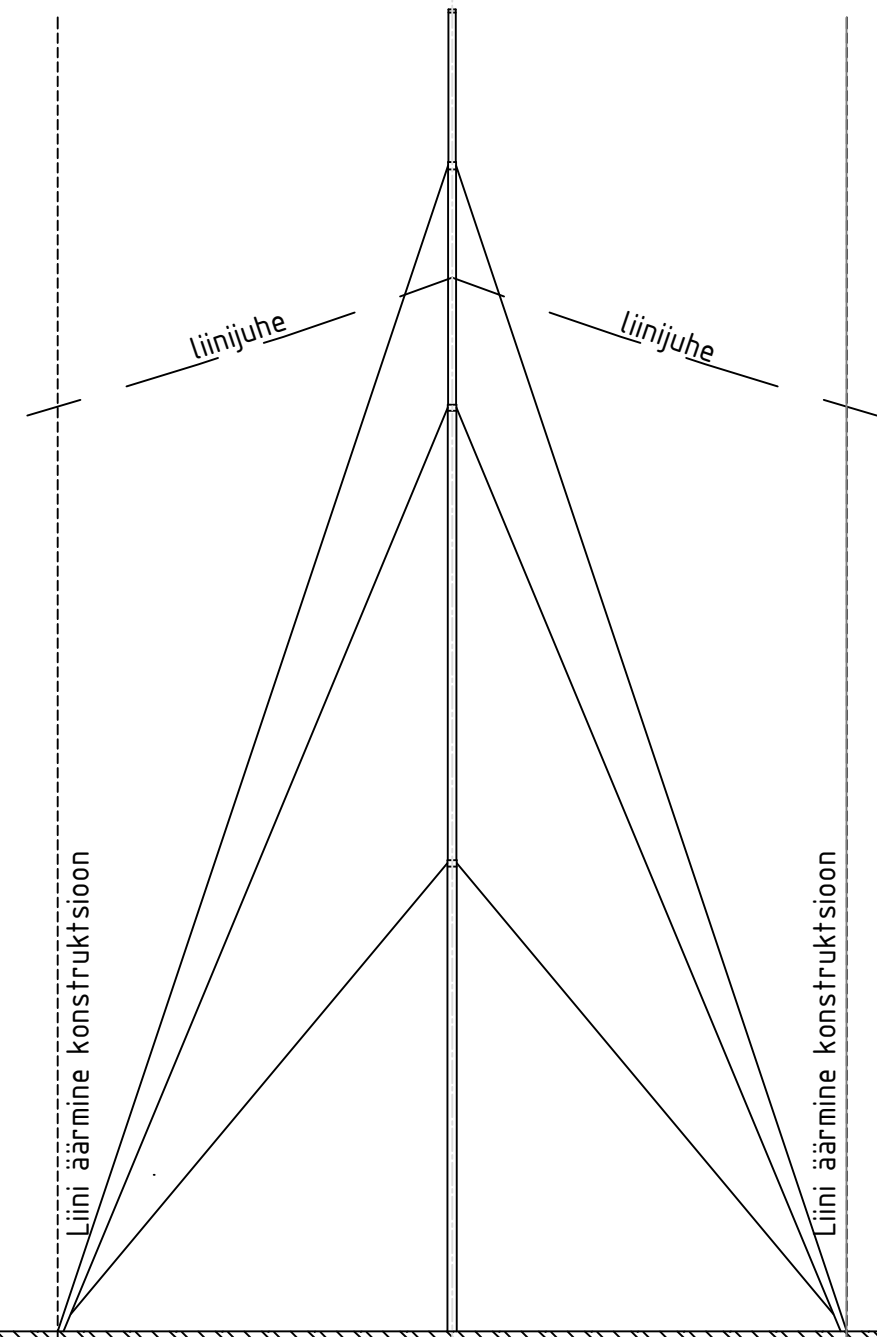

2) Vaade trassiga risti

Märkus:
Joonisel olevad mastid on illustreerivad, et näidata mastide tüüpi.

Planeering

Kilingi-Nõmme 330 kV õhuliini trassi koridori asukoha määramine

Joonise nimetus
Mastid

Konsultant	Ramboll Eesti AS Laki 34 12915 TALLINN ESTI Tel. +372 664 5808 Fax. +372 664 5818 info@ramboll.ee	Tellijad	Pärnu Maavalitsus Akadeemia 2, 80088 PÄRNU ESTI Tel. +372 447 9733 info@parnu.maavalitsus.ee	Viljandi Maavalitsus Vabaduse plats 2, 71020 VILJANDI ESTI Tel. +372 433 0400 info@viljandi.maavalitsus.ee	Elering AS Kadaka tee 42 12915 TALLINN ESTI Tel. +372 715 1222 info@elering.ee

Projektijuht	Mildred Liinat	Staadium	Möötkava	Projekti nr 2014_0002
Planeerija	Triin Lepland	Kuupäev		
		18.09.2014		Joonise nr 6