
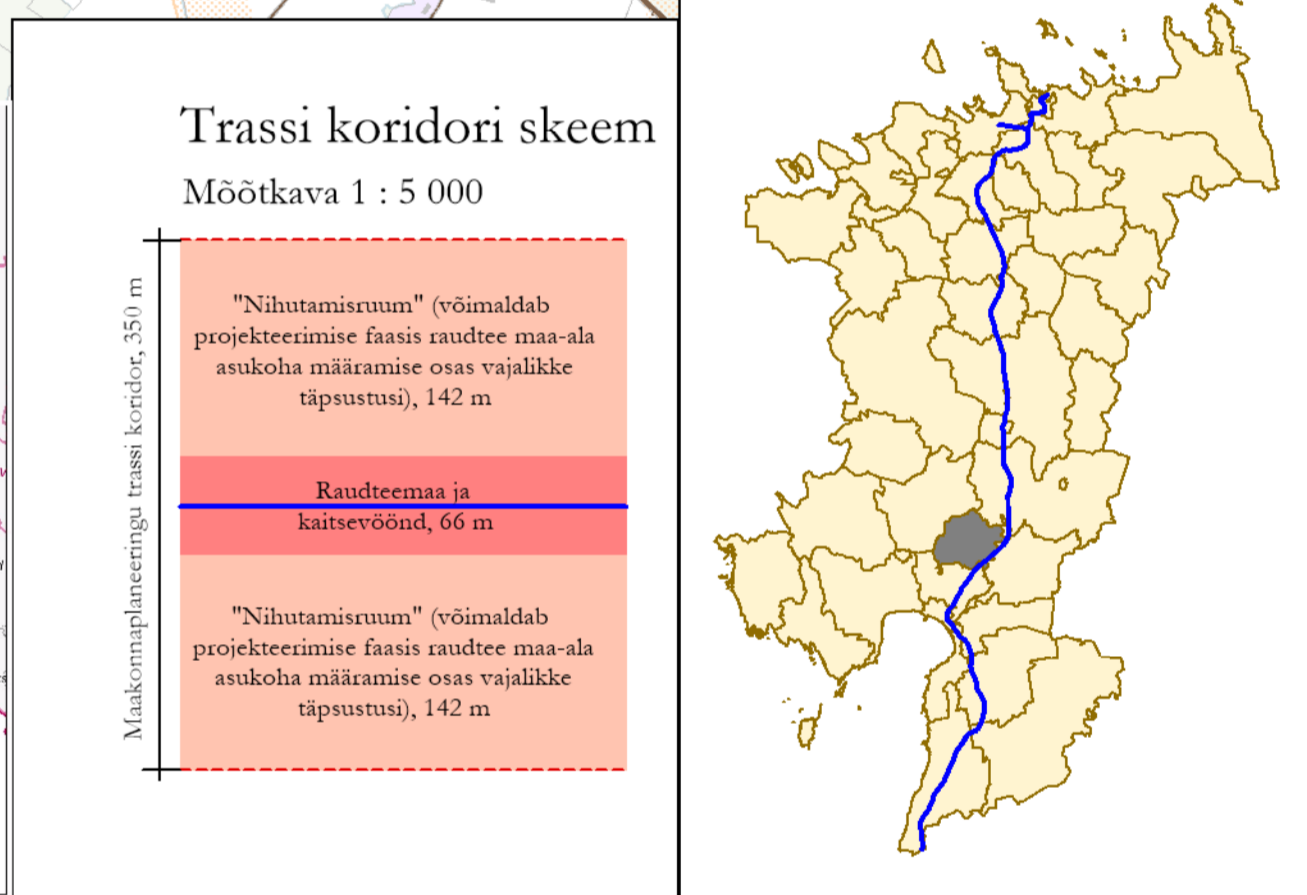


Pärnu maakonnaplaneering Rail Balticu trassi koridori asukoha määramiseks

Planeeringulahendus Are valla osas

Möötkava 1 : 20 000

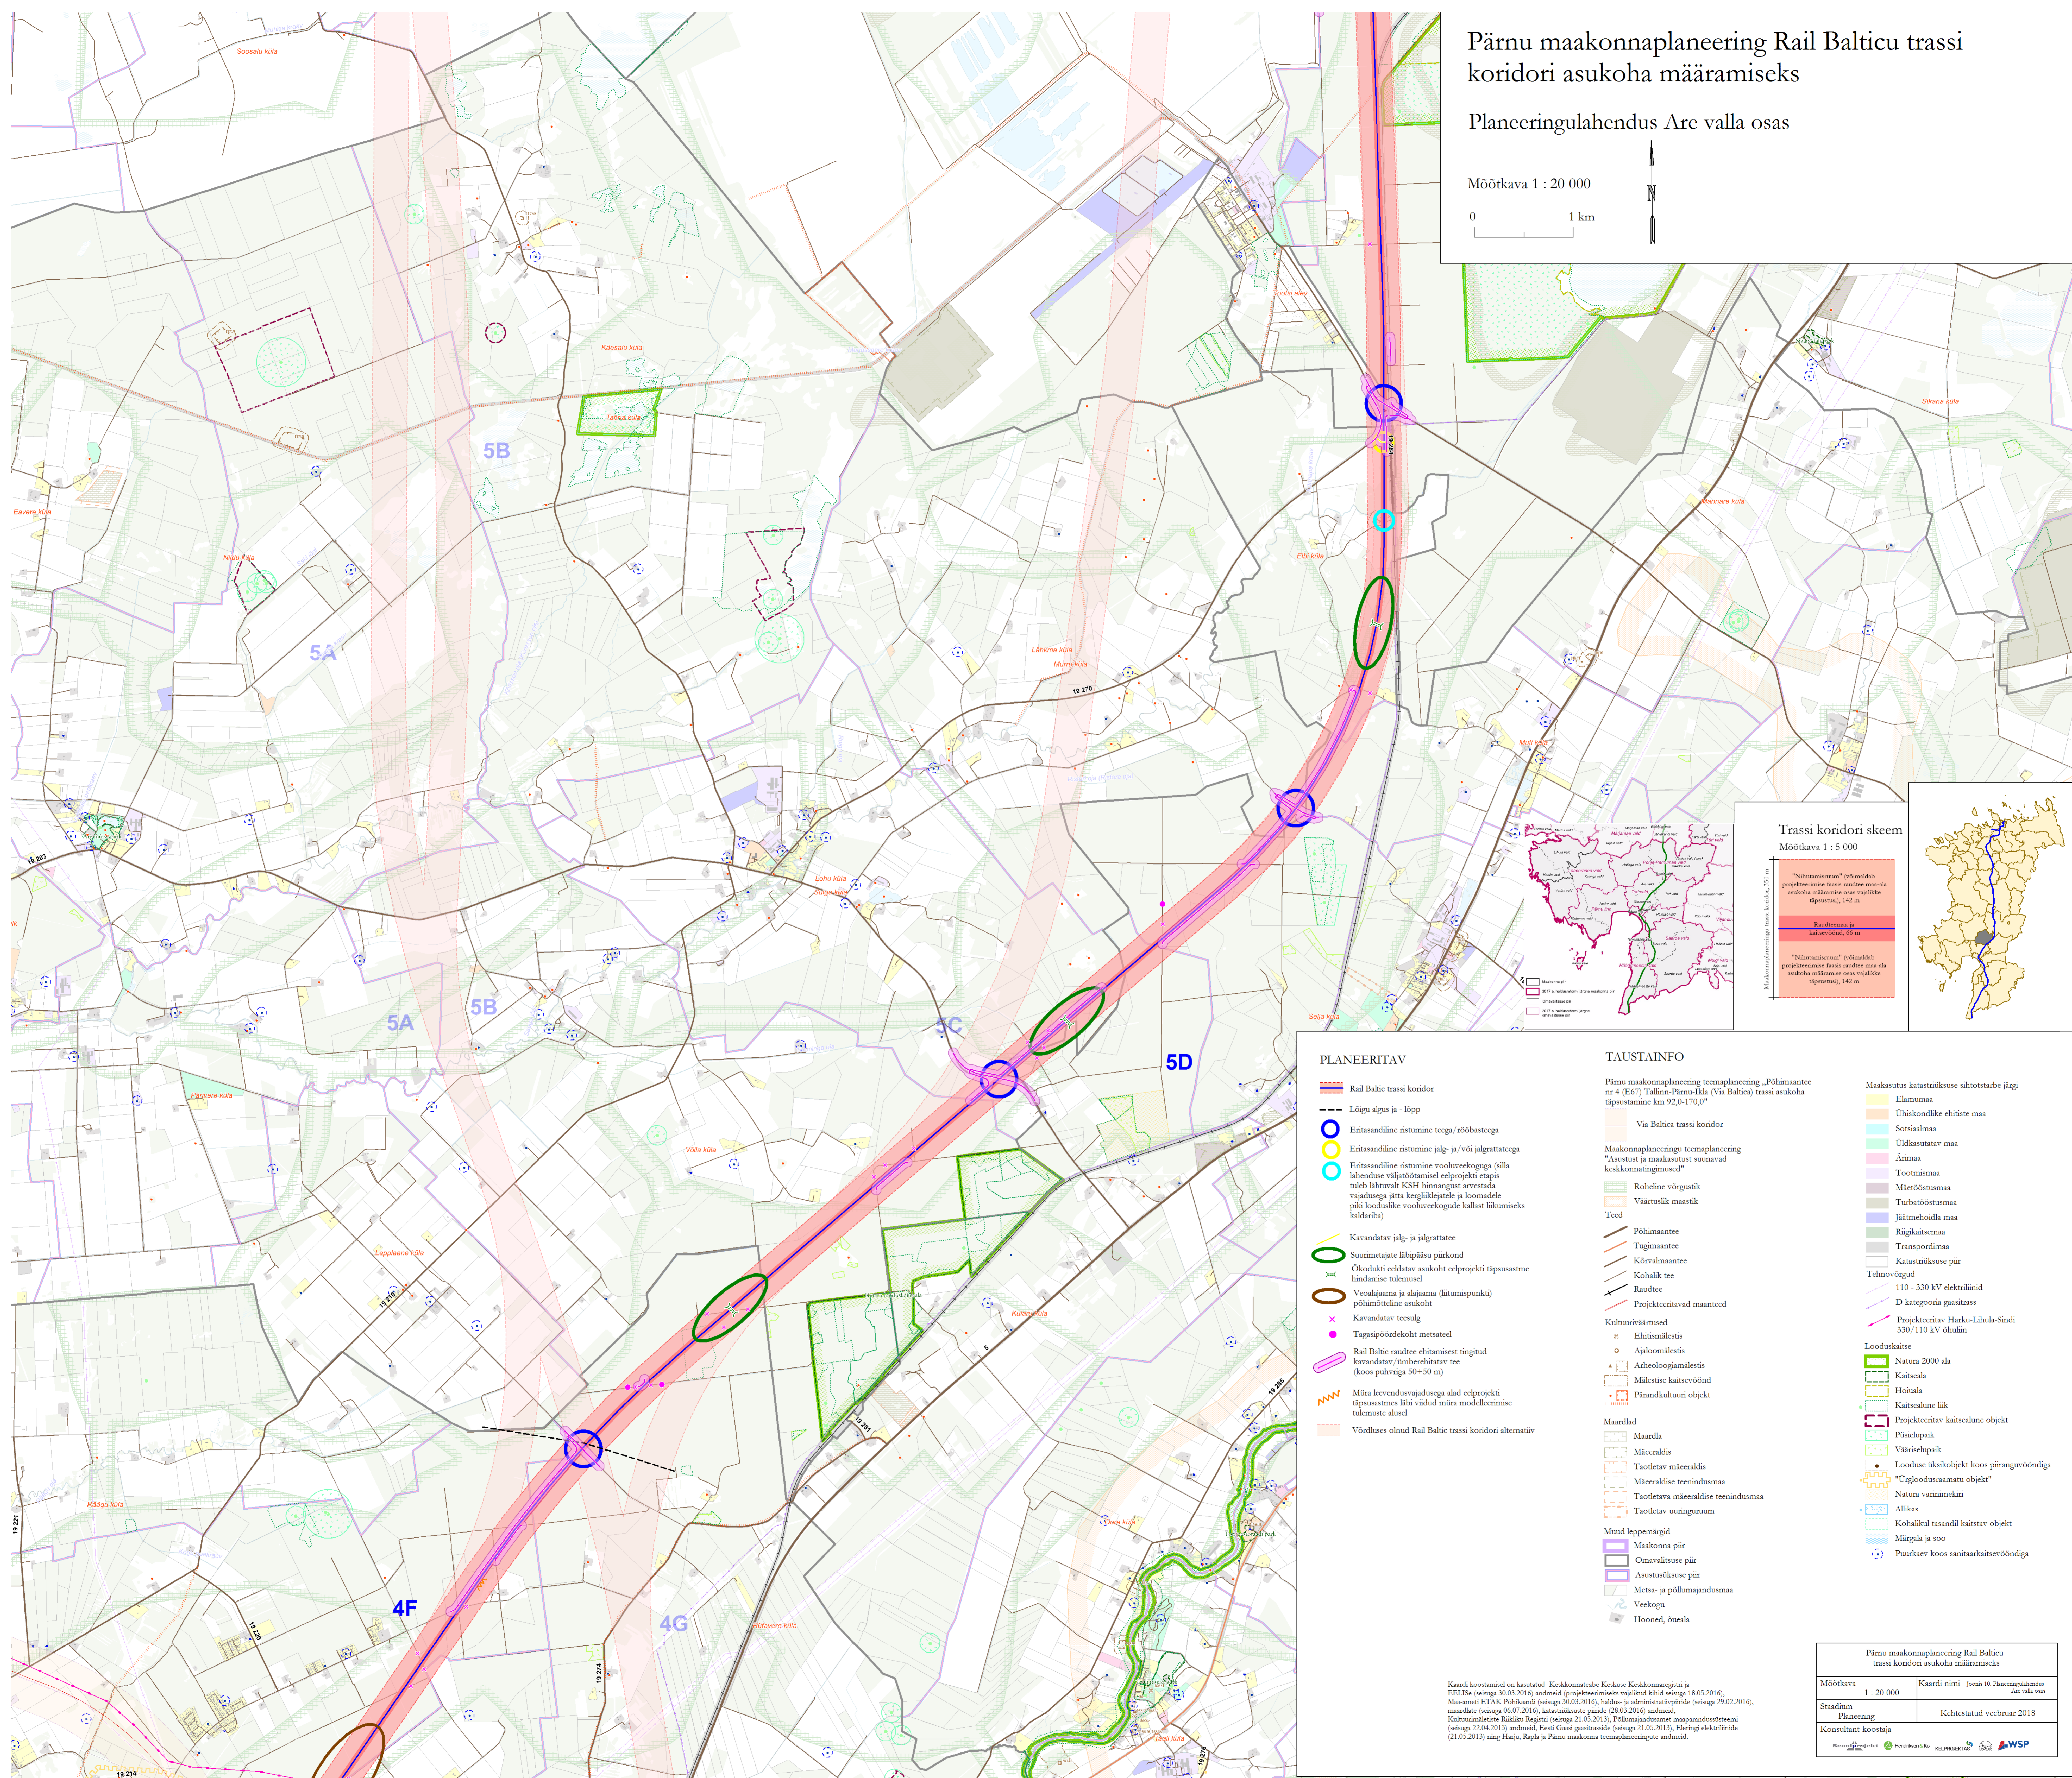

PLANEERITAV

- Rail Baltic trassi koridor
- Lõigu ääris ja -lõpp
- Eitisandiline ristumine teegu/rööbastega
- Eitisandiline ristumine jalg- ja/või jalgrattatega
- Eitisandiline ristumine voolveekoguga (silla lähenduse vältamiseks eelprojekti etapis tuleb lähtuvalt KSH hinnangust arvestada vajadusega jätta kergliiklejatele ja loomadele piki looduslike voolveekogude kallast liikumiseks kaldariba)
- Kavandatav jalg- ja jalgrattate
- Suurematemate läbipääsu piirkond
- Okodukti eeldatav asukoht eelprojekti täpsustamisel hindamise tulemusel
- Veolaajama ja alajaama (lütumispunkti) põhimõtteline asukoht
- Kavandatav teesulg
- Tagasipõrkekoht metsasteel
- Rail Baltic raudtee ehitamisest tingitud kavandatav/taimberohutatav tee (koos puhtrivõrguga 50+50 m)
- Müra leevendusvajadusega alad eelprojekti täpsustamisel läbi viidud müra modelleerimise tulemuste alusel
- Võrdhes olud Rail Baltic trassi koridori alternatiiv

TAUSTAINFO

- Pärnu maakonnaplaneeringu teemaplaneering „Põhimaantee nr 4 (E67) Tallinn–Pärnu–Hälvä (Via Baltica) trassi asukoha täpsustamine km 92,0-170,9“
- Via Baltica trassi koridor
 - Maakonnaplaneeringu teemaplaneering "Asustust ja maakasutust suunavad keskkonnaningimused"
 - Roheline võrgustik
 - Väetislik maastik
 - Teed
 - Põhimaantee
 - Tugimaantee
 - Kõrvalmaantee
 - Kohalik tee
 - Raudtee
 - Projekteeritavad maanteed
 - Kultuuriväärtused
 - Ehitismälestis
 - Ajaloomälestis
 - Arheoloogiamälestis
 - Mälestise kaitsevöönd
 - Pärandkultuuri objekt
 - Maardlad
 - Maardla
 - Müraaldis
 - Taotletav müraaldis
 - Müraaldis teenindusmaa
 - Taotletava müraaldis teenindusmaa
 - Taotletav uuringuruum
 - Muud leppemärgid
 - Maakonna piir
 - Omavalitsuse piir
 - Asustatuse piir
 - Metsa- ja põllumajandusmaa
 - Veekogu
 - Hooneid, õuesla

- Maakasutus katastrilisele sihtotstarbe järgi
- Elamumaa
 - Ühiskondlike ehitiste maa
 - Sotsiaalmaa
 - Üldkasutatav maa
 - Ärimeesmaa
 - Tootmismaa
 - Müraaldis
 - Turbaõõstumaa
 - Jäätmehooldus maa
 - Riigikaitsemaa
 - Transportimaa
 - Katastrilisele piir
- Tehnovõrgud
- 110 - 330 kV' elektriliinid
 - D kategooria gaasitrass
 - Projekteeritav Harku-Lihula-Sindi 330/110 kV õhulin
- Looduskaitse
- Natura 2000 ala
 - Kaitseala
 - Hoiuala
 - Kaitsealune liik
 - Projekteeritav kaitsealune objekt
 - Püsielupaik
 - Väinseelupaik
 - Looduse üksikobjekt koos piiranguvööndiga
 - "Ürgloodusmärgi objekt"
 - Natura varimärgi
 - Allikas
 - Kohalikul tasandil kaitstavad objektid
 - Märgala ja soo
 - Puurkaev koos sanitaarkaitsevööndiga

Kaardi koostamisel on kasutatud Keskkonnataibete Keskuse Keskkonnaningimuste ja EELIS (seisuga 30.03.2016) andmeid (projekteerimise vabakohalised seisuga 18.05.2016), Maameti ETAK Põhikaardi (seisuga 20.03.2016), haldus- ja administratiivpiiride (seisuga 29.02.2016), maardlate (seisuga 06.07.2016), katastrilisele piiride (28.03.2016) andmeid, Kultuurimälestiste Riikliku Registri (seisuga 21.05.2013), Põllumajandusmetsa maaparandusüsteemi (seisuga 21.04.2013) andmeid, Eesti Gaasigaasivõrgu (seisuga 21.05.2013), Eiteng-elektriliinide (21.05.2013) ning Harju, Rapla ja Pärnu maakonna teemaplaneeringute andmeid.

Pärnu maakonnaplaneering Rail Balticu trassi koridori asukoha määramiseks	
Möötkava 1 : 20 000	Kaardi nimi Joonis 10. Planeeringulahendus Are valla osas
Stadium Planeering	Kehtestatud veebruar 2018
Konsultant-koostaja	