


Pärnu maakonnaplaneering Rail Balticu trassi koridori asukoha määramiseks

Planeeringulahendus Tori valla osas


Mõõtkava 1 : 20 000

0 1 km

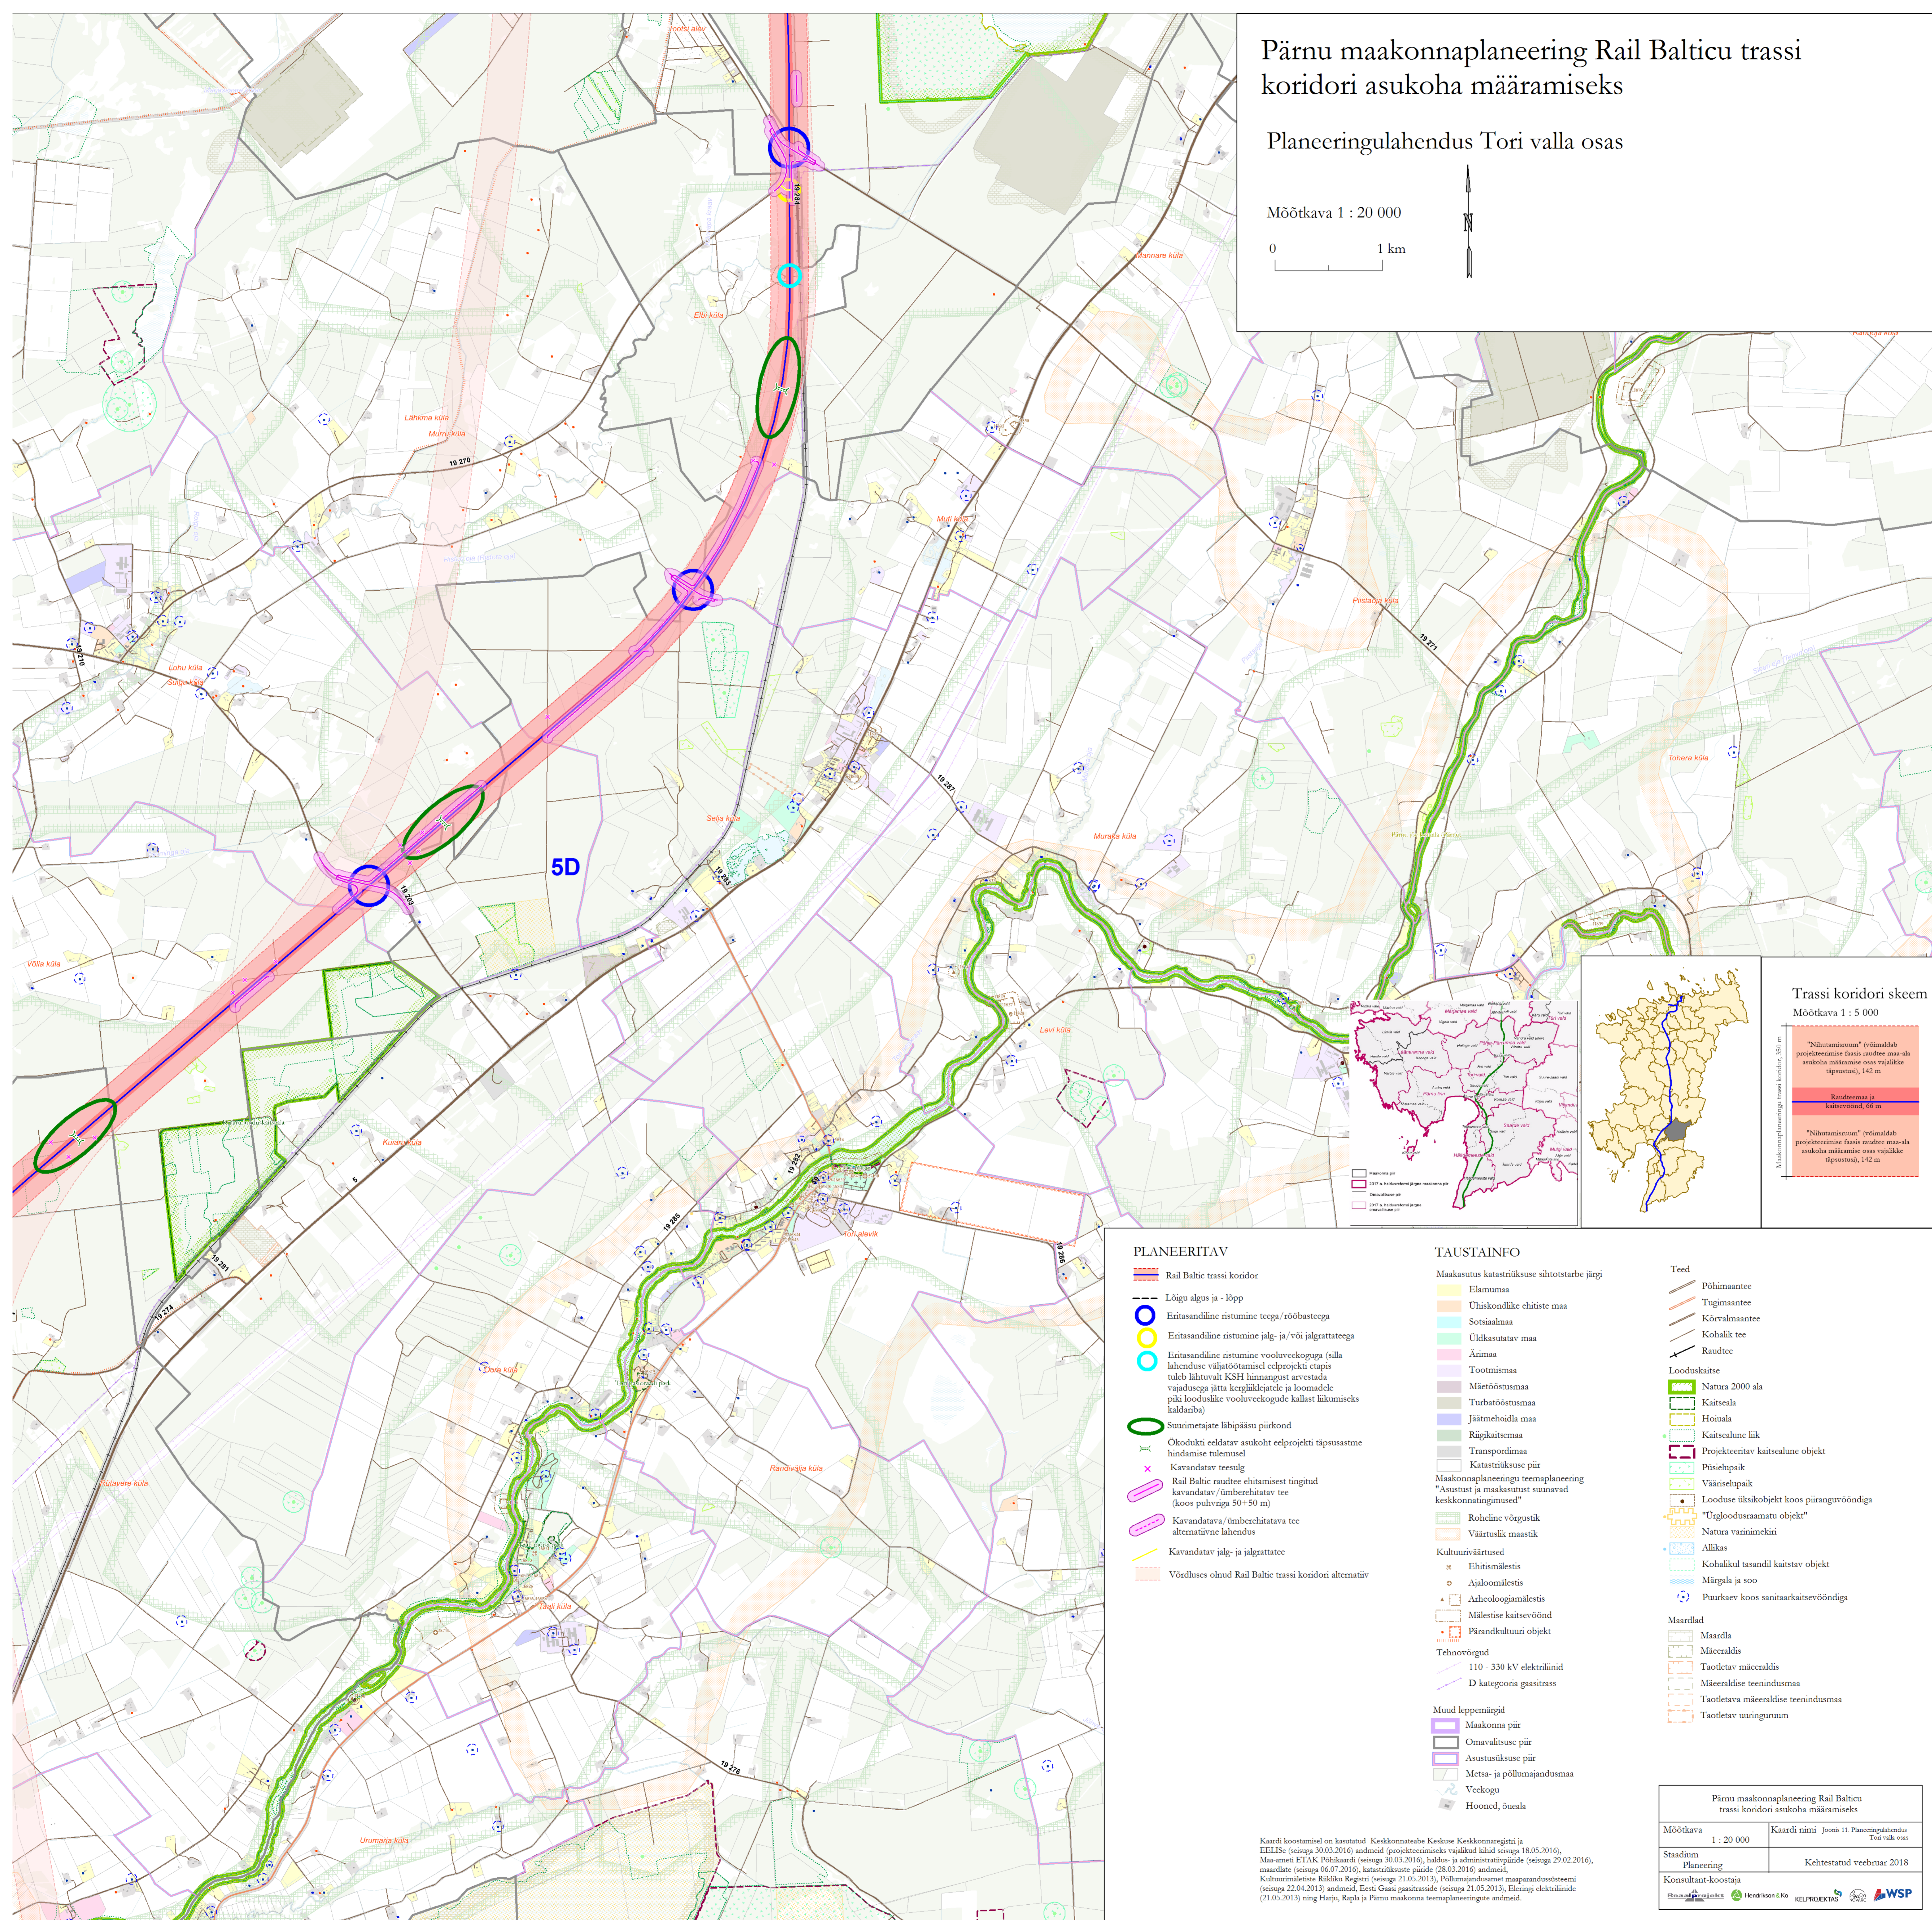

Trassi koridori skeem

Mõõtkava 1 : 5 000

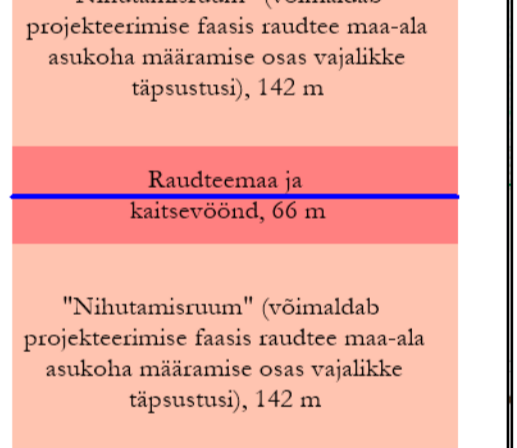

PLANEERITAV

- Rail Balticu trassi koridor
- Lõigu algus ja -lõpp
- Eritasandiline ristumine teega/rööbastega
- Eritasandiline ristumine jalg- ja/või jalgrattatega
- Eritasandiline ristumine vooluveekoguga (silla lahendus välistootamisel eelprojekti etapis tuleb lähtuvalt KSH hinnangust arvestada vajadusega jätta kergliiklejatele ja loomadele piiki looduslike vooluveekogude kallist liikumiseks karkariba)
- Suurimajate läbipääsu piirkond
- Õkoduksi eeldatav asukoht eelprojekti täpsustatne hindamise tulemusel
- Kavandatav teesulg
- Rail Balticu raudtee ehitamisel tingitud kavandatav/ümberhitatav tee (koos puhvriga 50+50 m)
- Kavandatava/ümberhitatava tee alternatiivne lahendus
- Kavandatav jalg- ja jalgrattatee
- Võrdluses olnud Rail Balticu trassi koridori alternatiiv

TAUSTAINFO

- Maakasutus katastrirüksuse sihtotstarbe järgi**
 - Elamumaa
 - Ühiskondlike ehitiste maa
 - Sotsiaalmaa
 - Üldkasutatav maa
 - Äärmis
 - Tootmismaa
 - Mäetööstusmaa
 - Turbatööstusmaa
 - Jäätnehoidla maa
 - Rügikaitsemaa
 - Transpordimaa
 - Katastrirüksuse piir
- Maakonnaplaneeringu teemaplaneering "Asustust ja maakasutust suunavad keskkonnaningimused"**
 - Roheline võrgustik
 - Vääruslik maastik
- Kultuuriväärtused**
 - Ehitismälestis
 - Ajaloomälestis
 - Arheoloogiamälestis
 - Mälestise kaitsevöönd
 - Pärandkultuuri objekt
- Tehnovõrgud**
 - 110 - 330 kV elektriliinid
 - D kategooria gaasitrass
- Muud leppemärgid**
 - Maakonna piir
 - Omavalitsuse piir
 - Asustatavuse piir
 - Metsa- ja põllumajandusmaa
 - Veekogu
 - Hooned, Gueala

- Teed**
 - Põhimaantee
 - Tugimaantee
 - Kõrvalmaantee
 - Kohaliku tee
 - Raudtee
- Looduskaitse**
 - Natura 2000 ala
 - Kaitseala
 - Hoiuala
 - Kaitsealune liik
 - Projektantv kaitsealune objekt
 - Püsilupaik
 - Väikeselupaik
 - Looduse üksikobjekt koos piiranguvööndiga
 - "Ürgloodusraamatu objekt"
 - Natura varinimekirj
 - Allikas
 - Kohalikul tasandil kaitstav objekt
 - Märgala ja soo
 - Puurkaev koos sanitaarkaitsevööndiga
- Maardlad**
 - Maardla
 - Mäeeraldis
 - Taotletav mäeeraldis
 - Mäeeraldis teenindusmaa
 - Taotletava mäeeraldis teenindusmaa
 - Taotletav uuringuruum

Kaardi koostamisel on kasutatud Keskkonnatahe Keskuse Keskkonnaregistri ja EELISE (seisuga 30.03.2016) andmeid (projekteerimiseks vajalikud kihid seisuga 18.05.2016), Maa-ameti ETAK Põhikaardi (seisuga 30.03.2016), haldus- ja administratiivpiiride (seisuga 29.02.2016), maardlate (seisuga 06.07.2016), katastrirüksuse piiride (28.03.2016) andmeid, Kultuurimälestiste Riikliku Registri (seisuga 21.05.2013), Põllumajandusministeeriumi maaparandusüsteemi (seisuga 22.04.2013) andmeid, Eesti Gaasi gaasitrassi (seisuga 21.05.2013), Eleringi elektriliinide (21.05.2013) ning Harju, Rapla ja Pärnu maakonna teemaplaneeringute andmeid.

Pärnu maakonnaplaneering Rail Balticu trassi koridori asukoha määramiseks	
Mõõtkava 1 : 20 000	Kaardi nimi Joonis 11. Planeeringulahendus Tori valla osas
Staadium Planeering	Kehtestatud veebruar 2018
Konsultant-koostaja 	