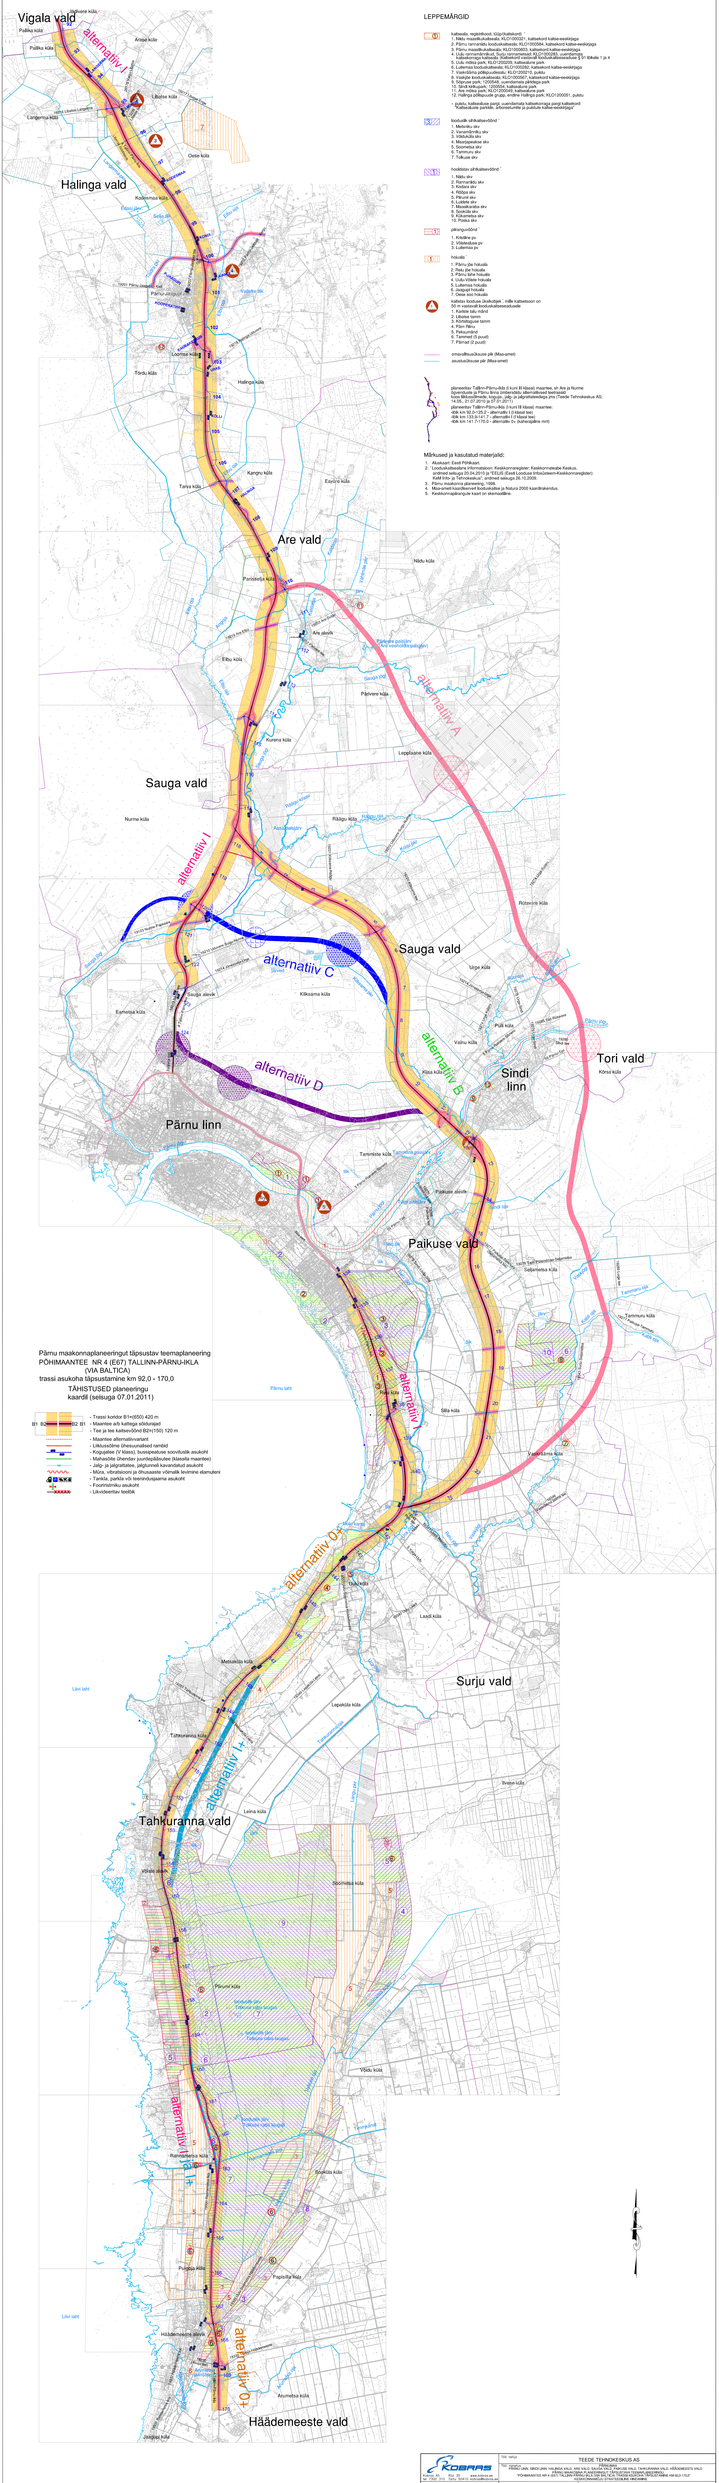
Vigala vald
Halinga vald
Are vald
Sauga vald
Pärnu linn
Paikuse vald
Tori vald
Sindi linn
Surju vald
Tahkuranna vald
Häädemeeste vald
alternatiiv I
alternatiiv A
alternatiiv C
alternatiiv D
alternatiiv B
alternatiiv O-
alternatiiv I+
alternatiiv O+
LEPPEMÄRGID
Pärnu maakonnaplaneeringut täpsustav teemaplaneering
PÕHIMAANTEE NR 4 (E67) TALLINN-PÄRNU-IKLA
(VIA BALTICA)
trassi asukoha täpsustamine km 92,0 - 170,0
TÄHISTUSED planeeringu
kaardil (seisuga 07.01.2011)
- Trassi kordor B1=(650) 420 m
- Maantee a/b kattega sõidutaljal
- Tee ja tee katteviivõivõi B2=(150) 120 m
- Maantee alternatiivvarant
- Liiklusohtlike (õnnetusohtlikest rambid
- Kõrgepääse (V klass), bussipeatuse sisse/väljuvat asukohti
- Ristumised ja ühendused (kõrgepääsudele (klassita maantee)
- Jalg- ja jalgrattatee, jalgurveid kavandatud asukohti
- Müra, vibratsioon ja õhusaaste võimalik levimise alamsõrm
- Tankla, puhka- ja teenindusparma asukohti
- Foorimistrmku asukohti
- Liikluslennu teetõk
TEEDE TEHNOKESKUS AS
Roobas
Kopli 76 , Eha 70 , 10416 Tallinn , www.roobas.ee
Tel. 6556 200 , Faks 6556 210 , info@roobas.ee
TEE, TÄNAVA, SIHOOJUHI, VAILIKUA KALD, ÄÄRE KALD, SAARE KALD, TEE TAHKUDRIIRIA KALD, HÄÄDEMEESTE KALD
TÄRNU MAAKONNA PÕHIMAANTEE E 67 TALLINN-TÄRNU-IKLA (VIA BALTICA) TÄRNU MAAKONNA N 4 (E67) TALLINN-TÄRNU-IKLA (VIA BALTICA) TÄRNU MAAKONNA TÄRNU LINN
PÕHIMAANTEE NR 4 (E67) TALLINN-PÄRNU-IKLA (VIA BALTICA) TÄRNU MAAKONNA TÄRNU LINN
KESKKONNAPÕHIMAANTEE KAART
KAARTSTANDARD ALNEJA VÕIMAGI
01.2011
1
7
1:50 000
U261
1