
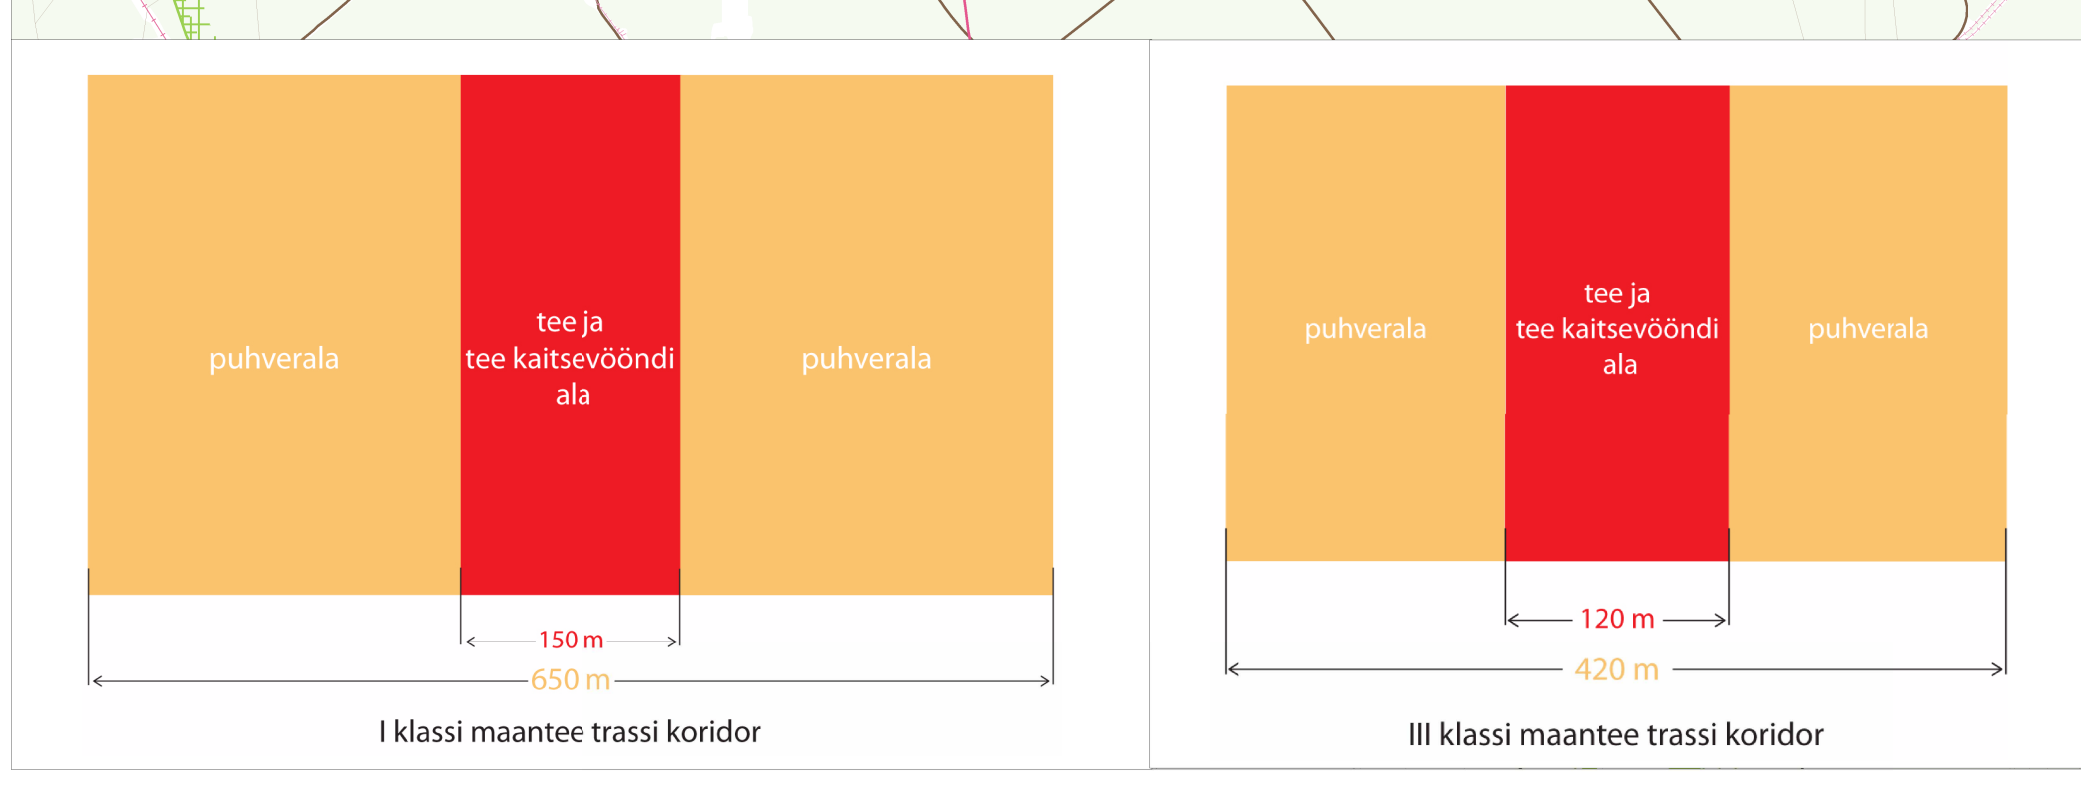


Ida-Viru maakonnaplaneeringut täpsustav teemaplaneering "E20 Jõhvi-Narva teelõigu trassikoridori täpsustamine ja Narva ümbersõidu trassikoridori määramine

Kohtla-Järve linn

1:20 000

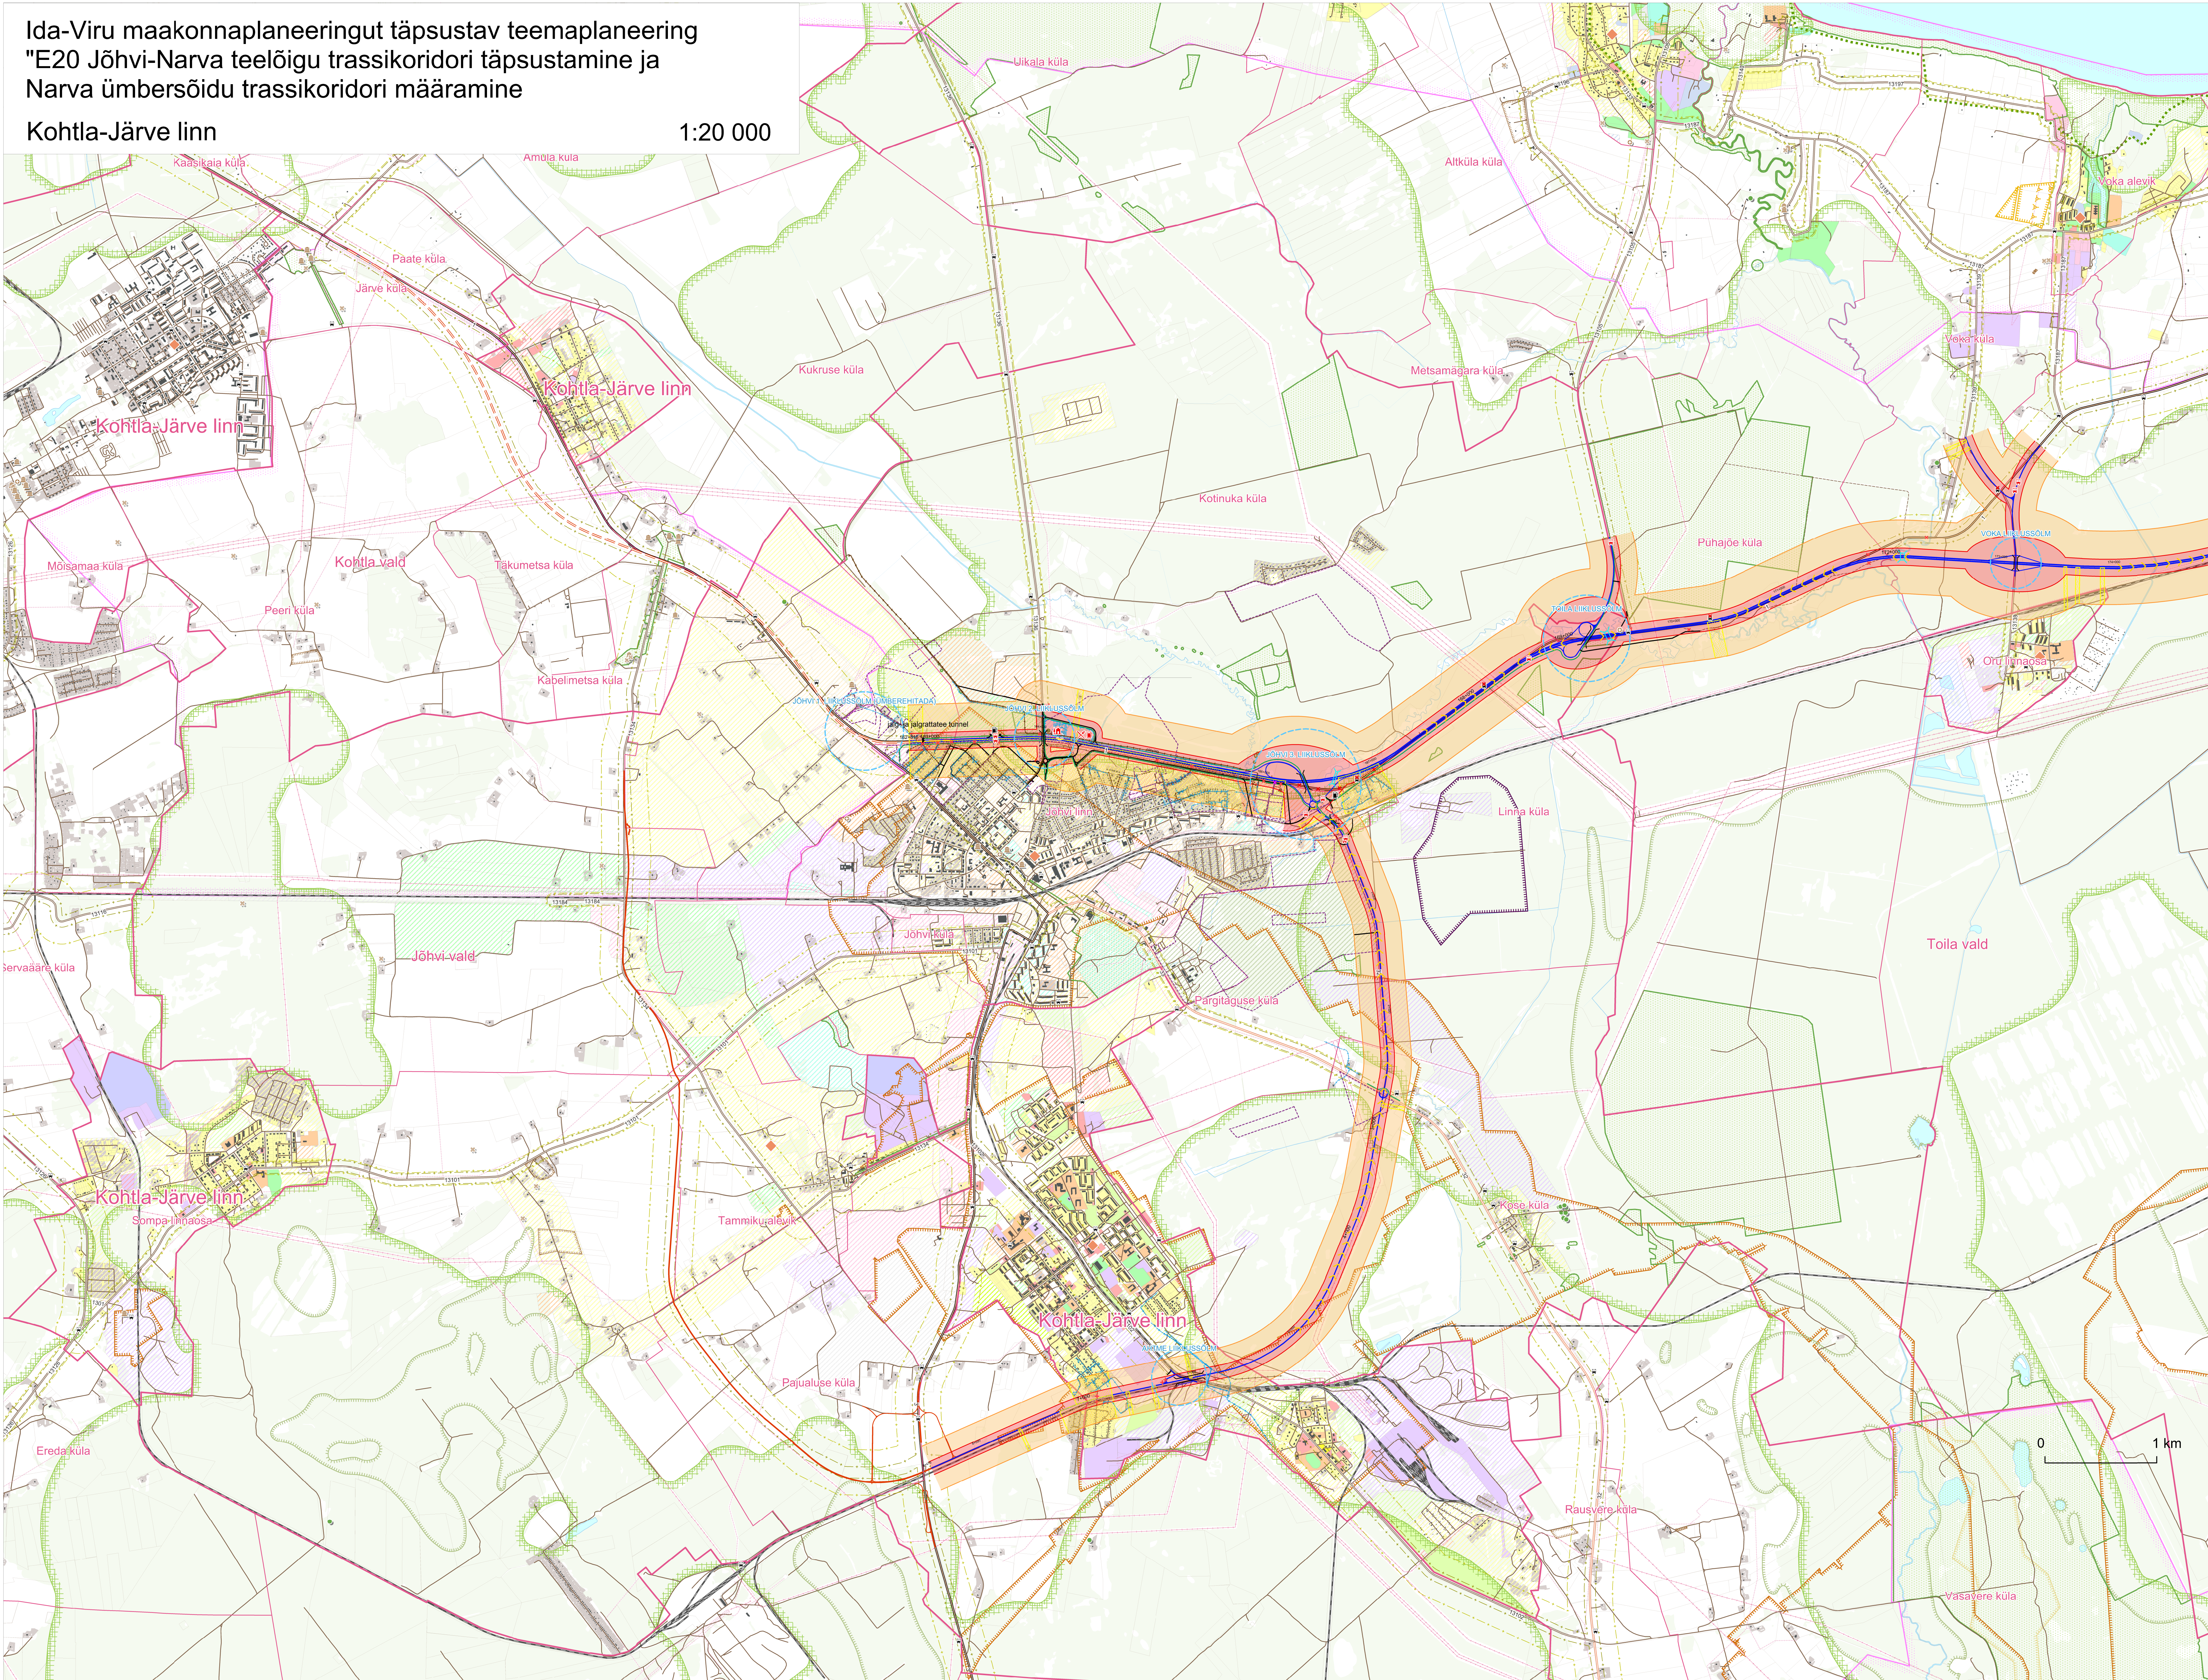

Legend

Maakonnaplaneeringu teemaplaneeringuga kavandatav

- Planeeritav maantee
- Planeeritav jälg- ja jälgirattatee
- Planeeritav jälg- ja jälgirattatee, mis asub väljastpoolt määratud trassi koridori.
- Likvideeritav olemasolev juurdepääs
- Likvideeritav detailplaneeringuga kavandatud juurdepääs
- Maantee trassi koridor
- Liklusolüü (täiendatud tuleneb liiklusolüü ulatusest)
- Konfliktala, mille ulatuses tuleb täpsustada metsakoormade ülekäiguteid tagasihoidlikult asukoht
- Planeeritav parkla ja teerandusala
- Planeeritav olemasolev ja likvideeritav bussipeatus
- Planeeritav jälg- ja jälgirattatee tunnel
- Planeeritav viadukt
- Planeeritav sild

Teed

- Põhimaantee
- Tagumaantee
- Kõrvamaantee
- Kohalik tee ja juurdepääsutee
- Kukuse-Jõhvi lõigu väljaehitatud trass
- Kukuse-Jõhvi jälg- ja jälgirattatee
- Jõhvi laanepoolne ümbersõidu trass (projekt)

Maakasutus KOV üldplaneeringu järgne:

- Elumaa
- Ärimees
- Üldkasutatava hoonete maa
- Transpordimaa
- Tehnoehitiste maa
- Tootimismaa
- Puhkemaa

Konfliktala, mille ulatuses tuleb täpsustada metsakoormade ülekäiguteid tagasihoidlikult asukoht

- Planeeritav puuköök
- Planeeritav parkla ja teerandusala
- Planeeritav olemasolev ja likvideeritav bussipeatus
- Planeeritav jälg- ja jälgirattatee tunnel
- Planeeritav viadukt
- Planeeritav sild

Maakasutus KOV üldplaneeringu järgne:

- Põlv
- Elumaa
- Ärimees
- Üldkasutatava hoonete maa
- Transpordimaa
- Tehnoehitiste maa
- Tootimismaa
- Puhkemaa

Hajajala maa

- Hajajala maa
- Kalmistumaa
- Supelranna maa
- Suvilate maa
- Riigikaitsemaa
- Segafunktsiooniga maa
- Ajaloomälestis, piiranguvöönd
- Segafunktsiooniga maa
- Kehtestatud detailplaneeringu ala ja teed
- Maakonnaplaneeringu teemaplaneeringu "Asustust ja maakasutust suunavad keskkorraldused"
- Roheline võrgustik
- Väärtsuul maastik

Trassid

- Kõrgpinge elektriin
- Kespinge elektriin
- Gaasitrass
- Veetrass / kanalisatsioon
- Looduskaitse
- Looduskaitsealune objekt või ala
- Muinsuskaitse
- Aheloobjektide, piiranguvöönd
- Ajaloomälestis, piiranguvöönd
- Ajaloomälestis, piiranguvöönd
- Ajaloomälestis, piiranguvöönd

Maardrad

- Põlevikumaardrad
- Savimaardrad
- Turbamaardrad
- Livamaardrad
- Lubjakivimaardrad

Muud leppemärgid

- Katkestuspiir
- Onnastatuse piir
- Asustatuse piir
- Teenduskus
- Tankla

0 1 km

E20 Jõhvi-Narva teelõigu trassikoridori täpsustamine ja Narva ümbersõidu trassikoridori määramine
Kohtla-Järve linn

Mõõtkava: 1:20 000
Kaardi nr: 1257/09
Töö nr: 17.04.2013 korraldusega nr 1-12013/124
Planeering
Staudium
Planeering
Konsultant-koojtaja
Hendrikson & Ko
http://www.hendrikson.ee