



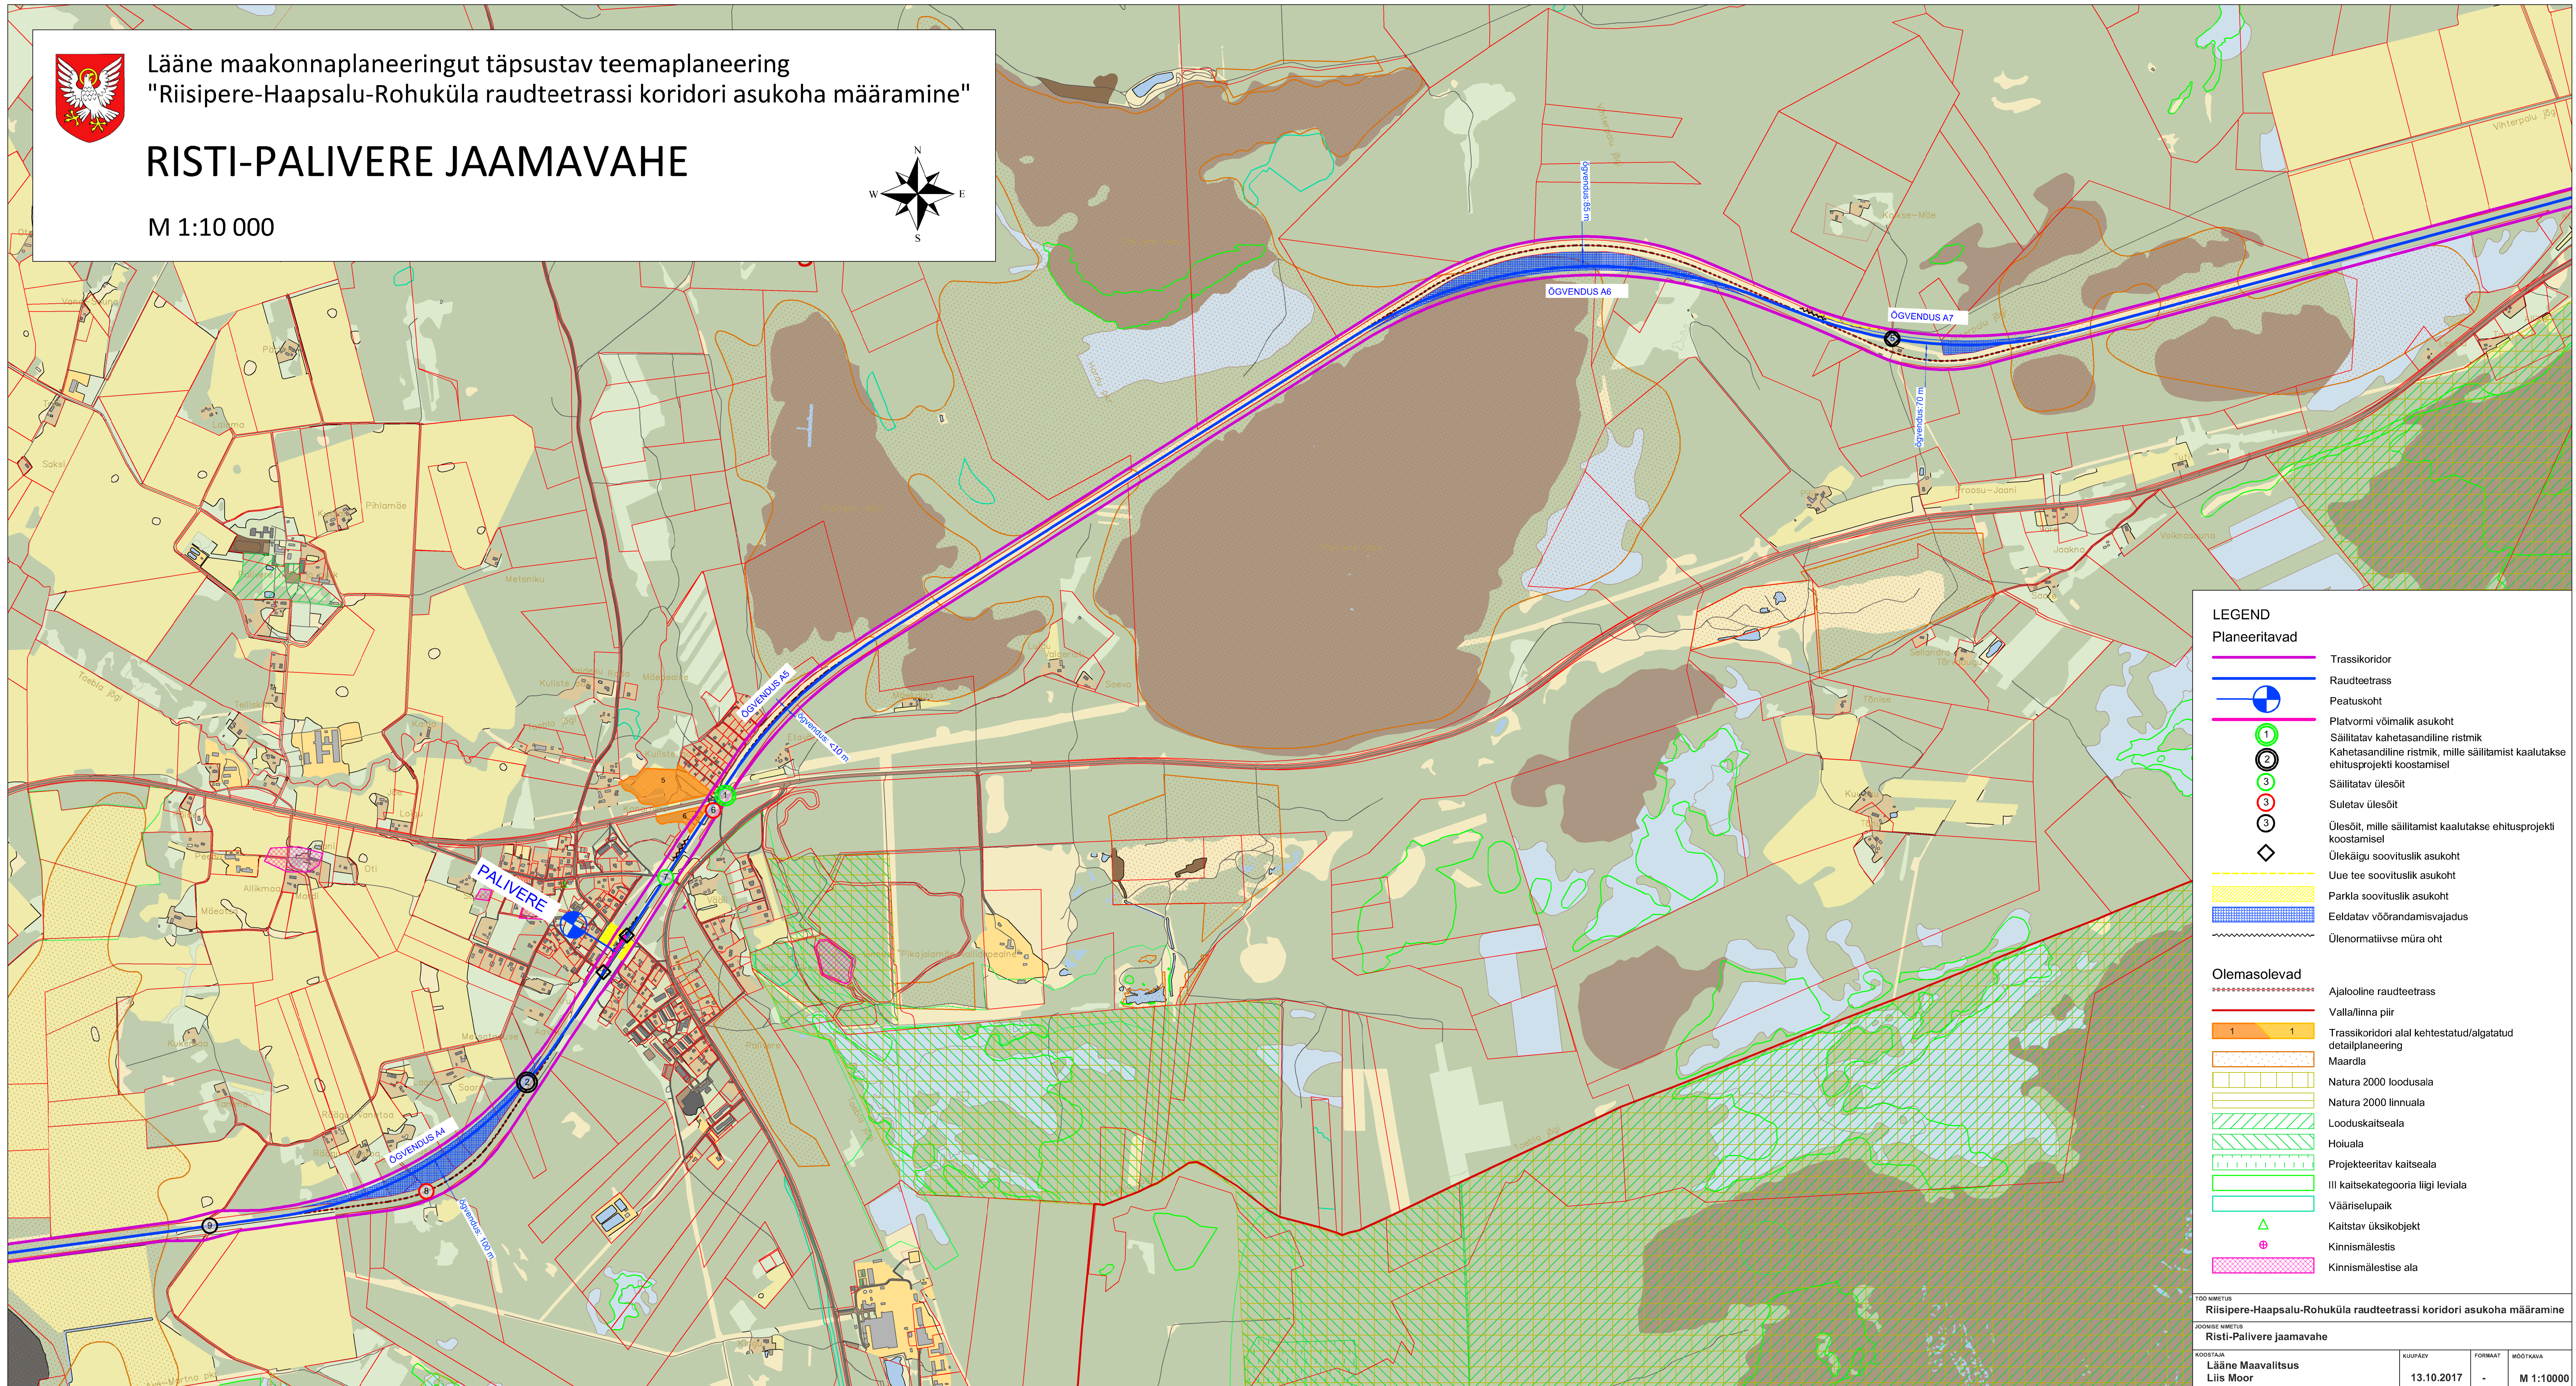

Lääne maakonnaplaneeringut täpsustav teemaplaneering  
 "Riisipere-Haapsalu-Rohuküla raudteetrassi koridori asukoha määramine"

# RISTI-PALIVERE JAAMAVAHE

M 1:10 000

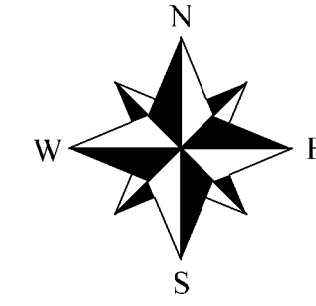

**LEGEND**

**Planeeritavad**

- Trassikoridor
- Raudteetrass
- Peatuskoht
- Platvormi võimalik asukoht
- Säilitatav kahetasandiline ristmik
- Kahetasandiline ristmik, mille säilitamist kaalutakse ehitusprojekti koostamisel
- Säilitatav ülesõit
- Suletav ülesõit
- Ülesõit, mille säilitamist kaalutakse ehitusprojekti koostamisel
- Ülekäigu soovituslik asukoht
- Uue tee soovituslik asukoht
- Parkla soovituslik asukoht
- Eeldatav võõrandamisvajadus
- Ülenormatiivse müra oht

**Olemasolevad**

- Ajalooline raudteetrass
- Vallalinnapiir
- Trassikoridori alal kehtestatud/algatatud detailplaneering
- Maardla
- Natura 2000 loodusala
- Natura 2000 linnuala
- Looduskaitseala
- Hoiuala
- Projekteeritav kaitseala
- III kaitsekategooria liigi leviala
- Vääriselupaik
- Kaitstav üksikobjekt
- Kinnismälestis
- Kinnismälestise ala

TÖÖ NIMETUS			
Riisipere-Haapsalu-Rohuküla raudteetrassi koridori asukoha määramine			
JÕUDUMISE NIMETUS			
Risti-Palivere jaamavahe			
KOOSTAJA	KUUPÄEV	FORMAAT	MÕÖTÄNA
Lääne Maavalitsus Liis Moor	13.10.2017	-	M 1:10000