





Lääne maakonnaplaneeringut täpsustav teemaplaneering  
 "Riisipere-Haapsalu-Rohuküla raudteetrassi koridori asukoha määramine"

# PALIVERE-TAEBLA JAAMAVAHE

M 1:10 000

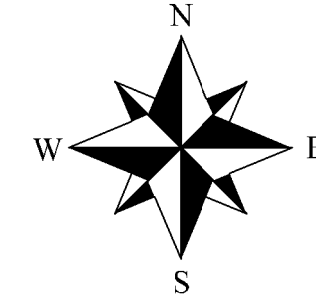

Lääne-Nigula vald

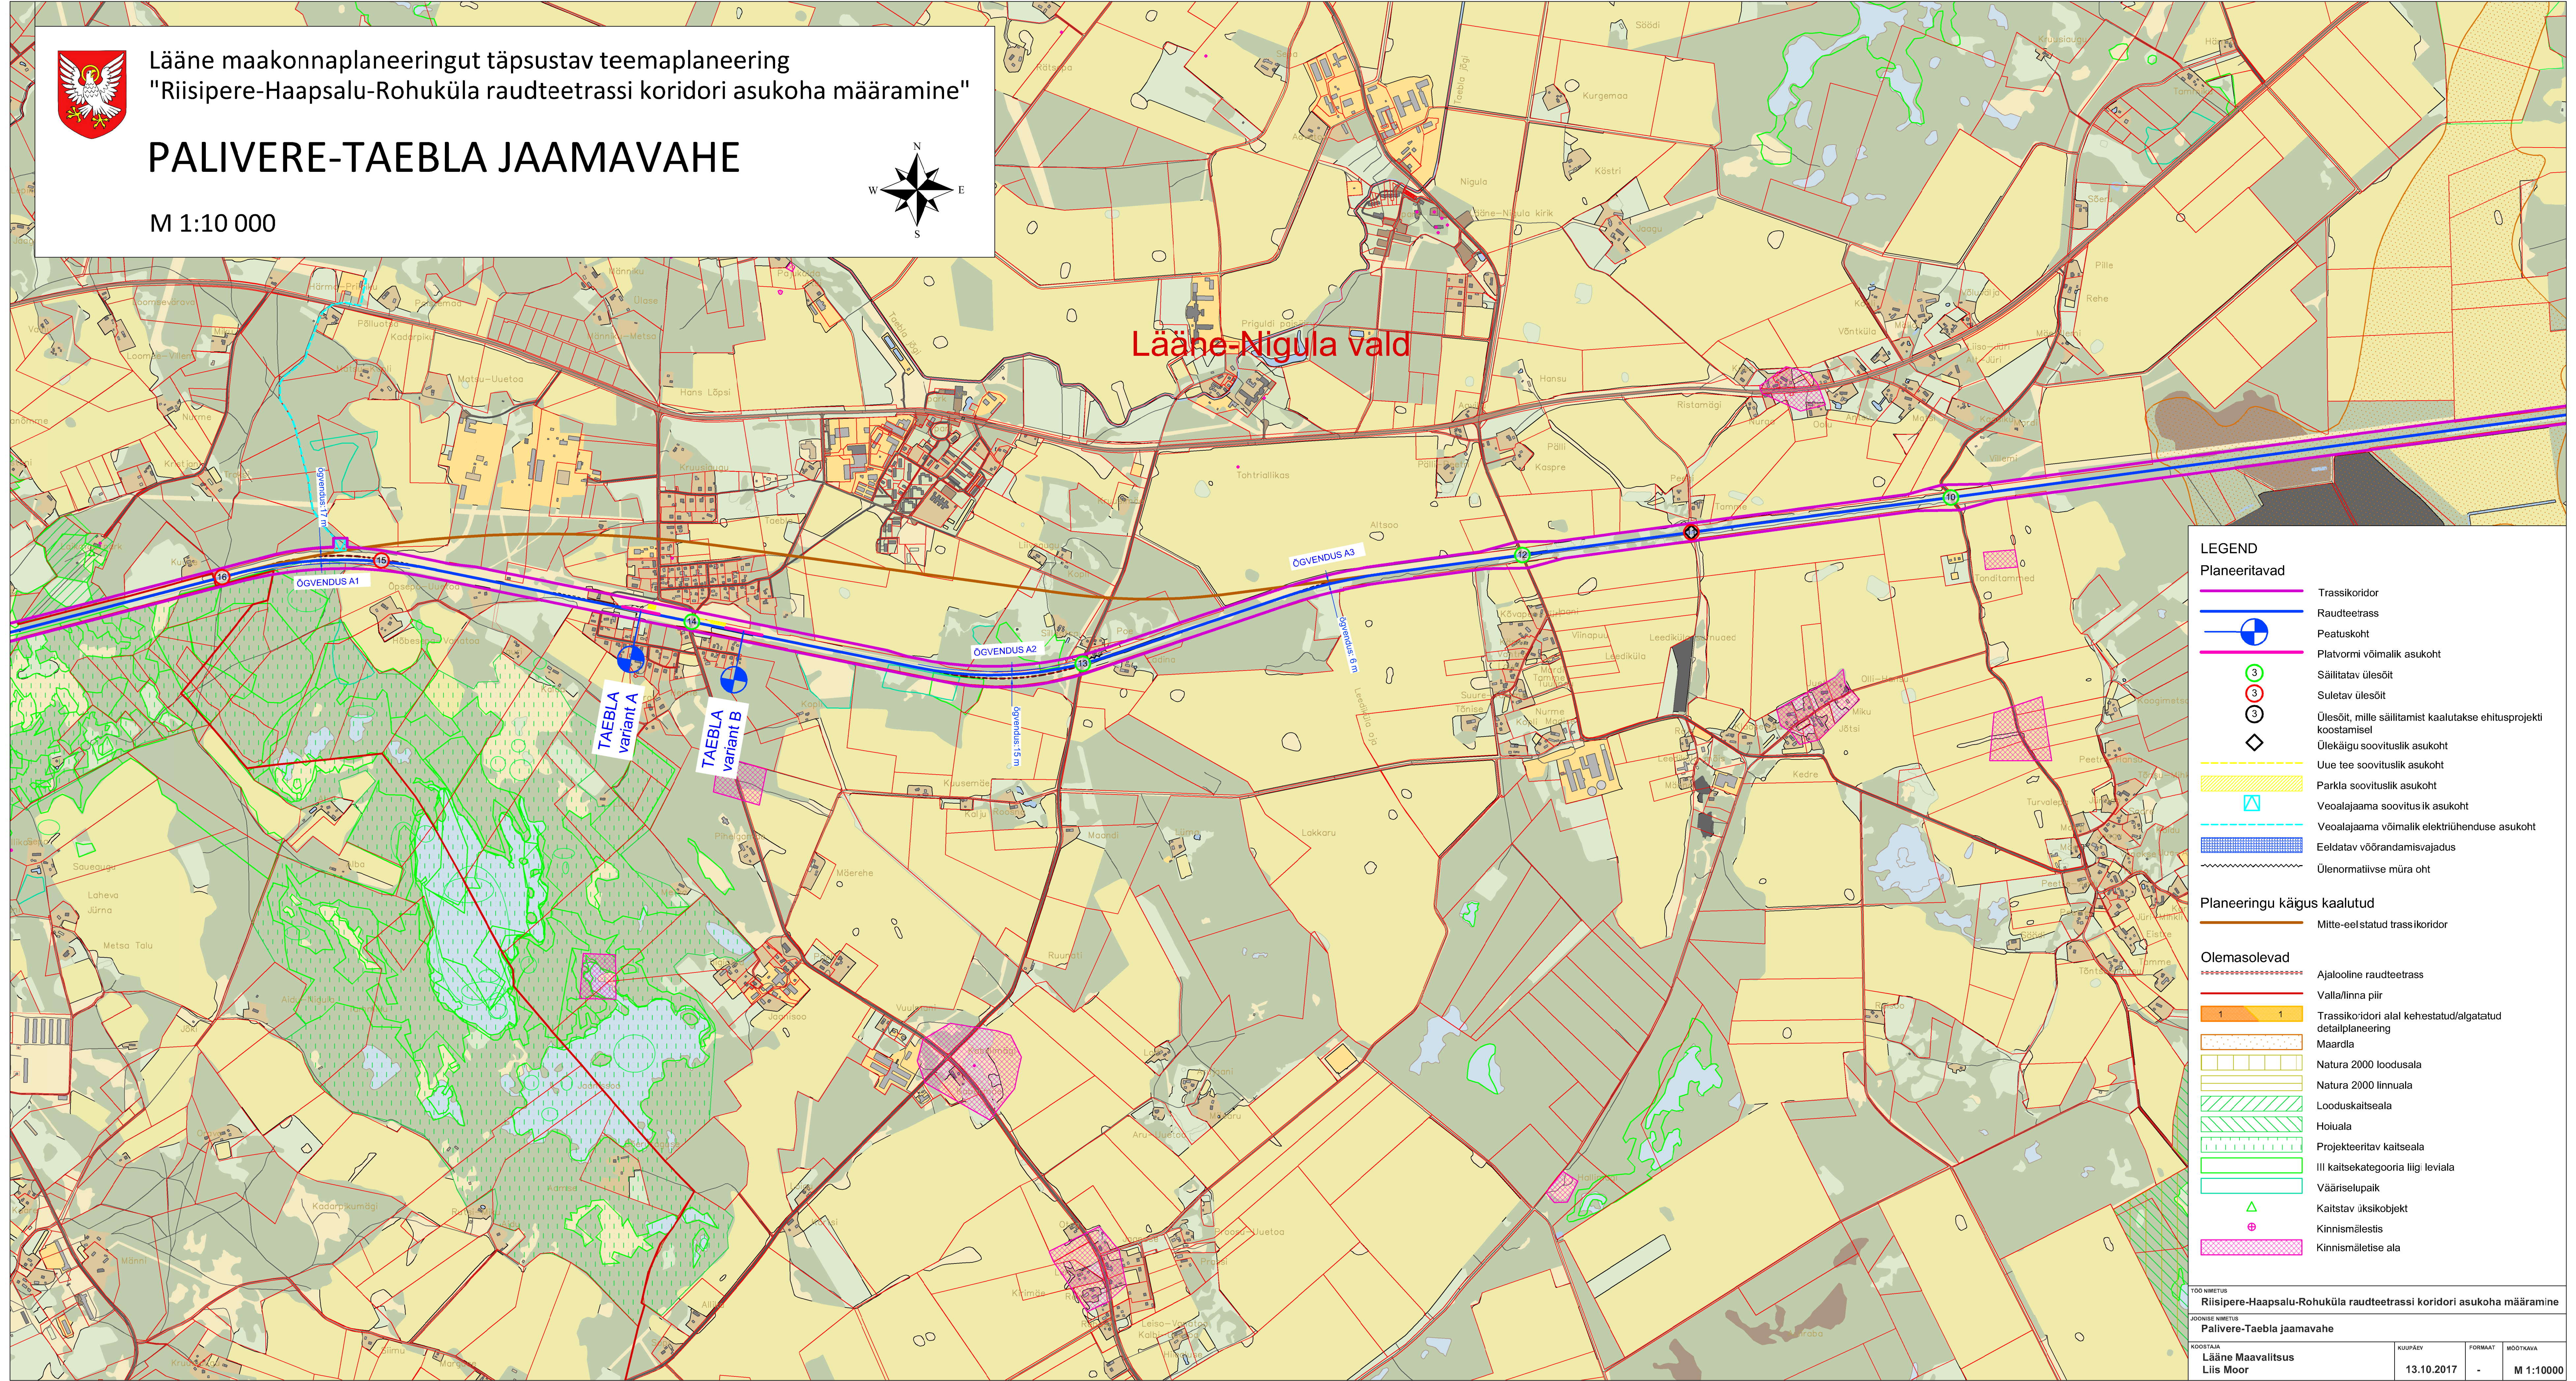

**LEGEND**

**Planeeritavad**

- Trassikoridor
- Raudteetrass
- Peatuskoht
- Platvormi võimalik asukoht
- Säilitatav ülesõit
- Suletav ülesõit
- Ülesõit, mille säilitamist kaalutakse ehitusprojekti koostamisel
- Ülekäigu soovituslik asukoht
- Uue tee soovituslik asukoht
- Parkla soovituslik asukoht
- Veolajajama soovituslik asukoht
- Veolajajama võimalik elektriühenduse asukoht
- Eeldatav võõrandamisvajadus
- Ülenormatiivse müra oht

**Planeeringu käigus kaalutud**

- Mitte-eesstatud trassikoridor

**Olemasolevad**

- Ajalooline raudteetrass
- Vallalinnapiir
- Trassikoridori alal kehtestatud/algatatud detailplaneering
- Maardla
- Natura 2000 loodusala
- Natura 2000 linnuala
- Looduskaitseala
- Hoiuala
- Projekteeritav kaitseala
- III kaitsekategooria liigi leviala
- Vääriselupaik
- Kaitstav üksikobjekt
- Kinnismälestis
- Kinnismälestise ala

**TOO NIMETUS**  
 Riisipere-Haapsalu-Rohuküla raudteetrassi koridori asukoha määramine

**JÕUDUMISE NIMETUS**  
 Palivere-Taebla jaamavahe

KOOSTAJA Lääne Maavalitsus Liis Moor	KUUPÄEV 13.10.2017	FORMAT	MOOTKAVA M 1:10000
--	-----------------------	--------	-----------------------