
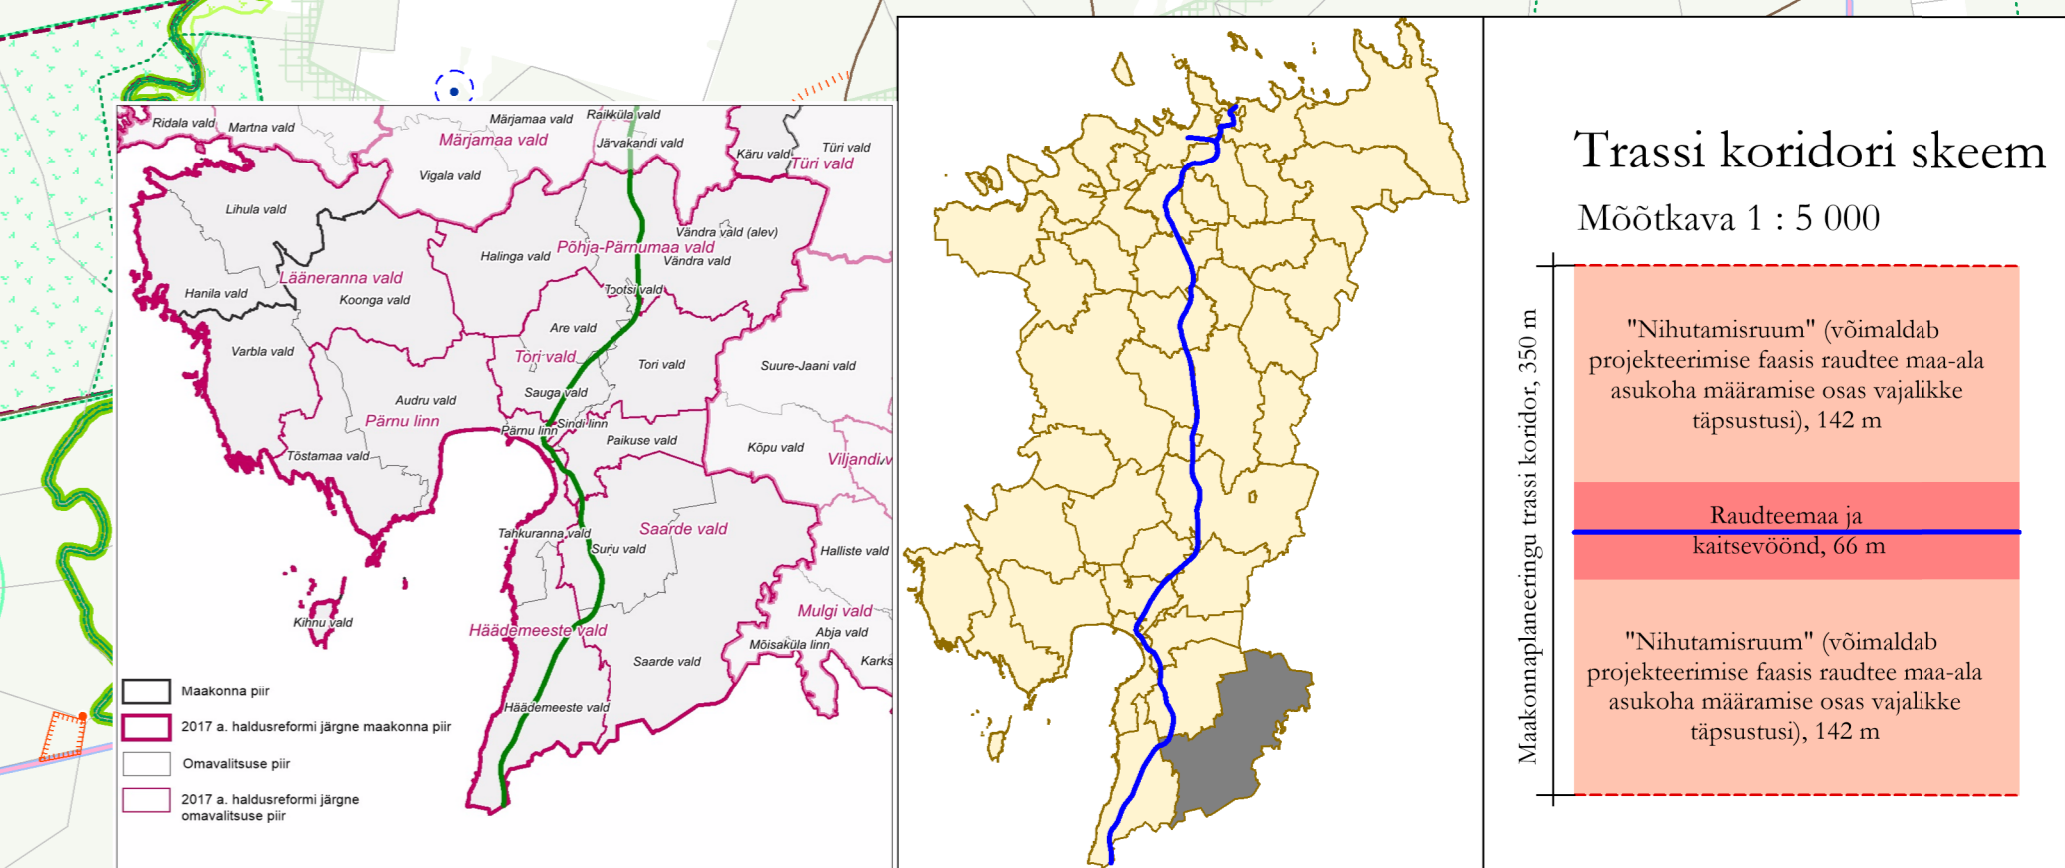


# Pärnu maakonnaplaneering Rail Balticu trassi koridori asukohta määramiseks

## Planeeringulahendus Saarde valla osas

Möötkava 1 : 20 000

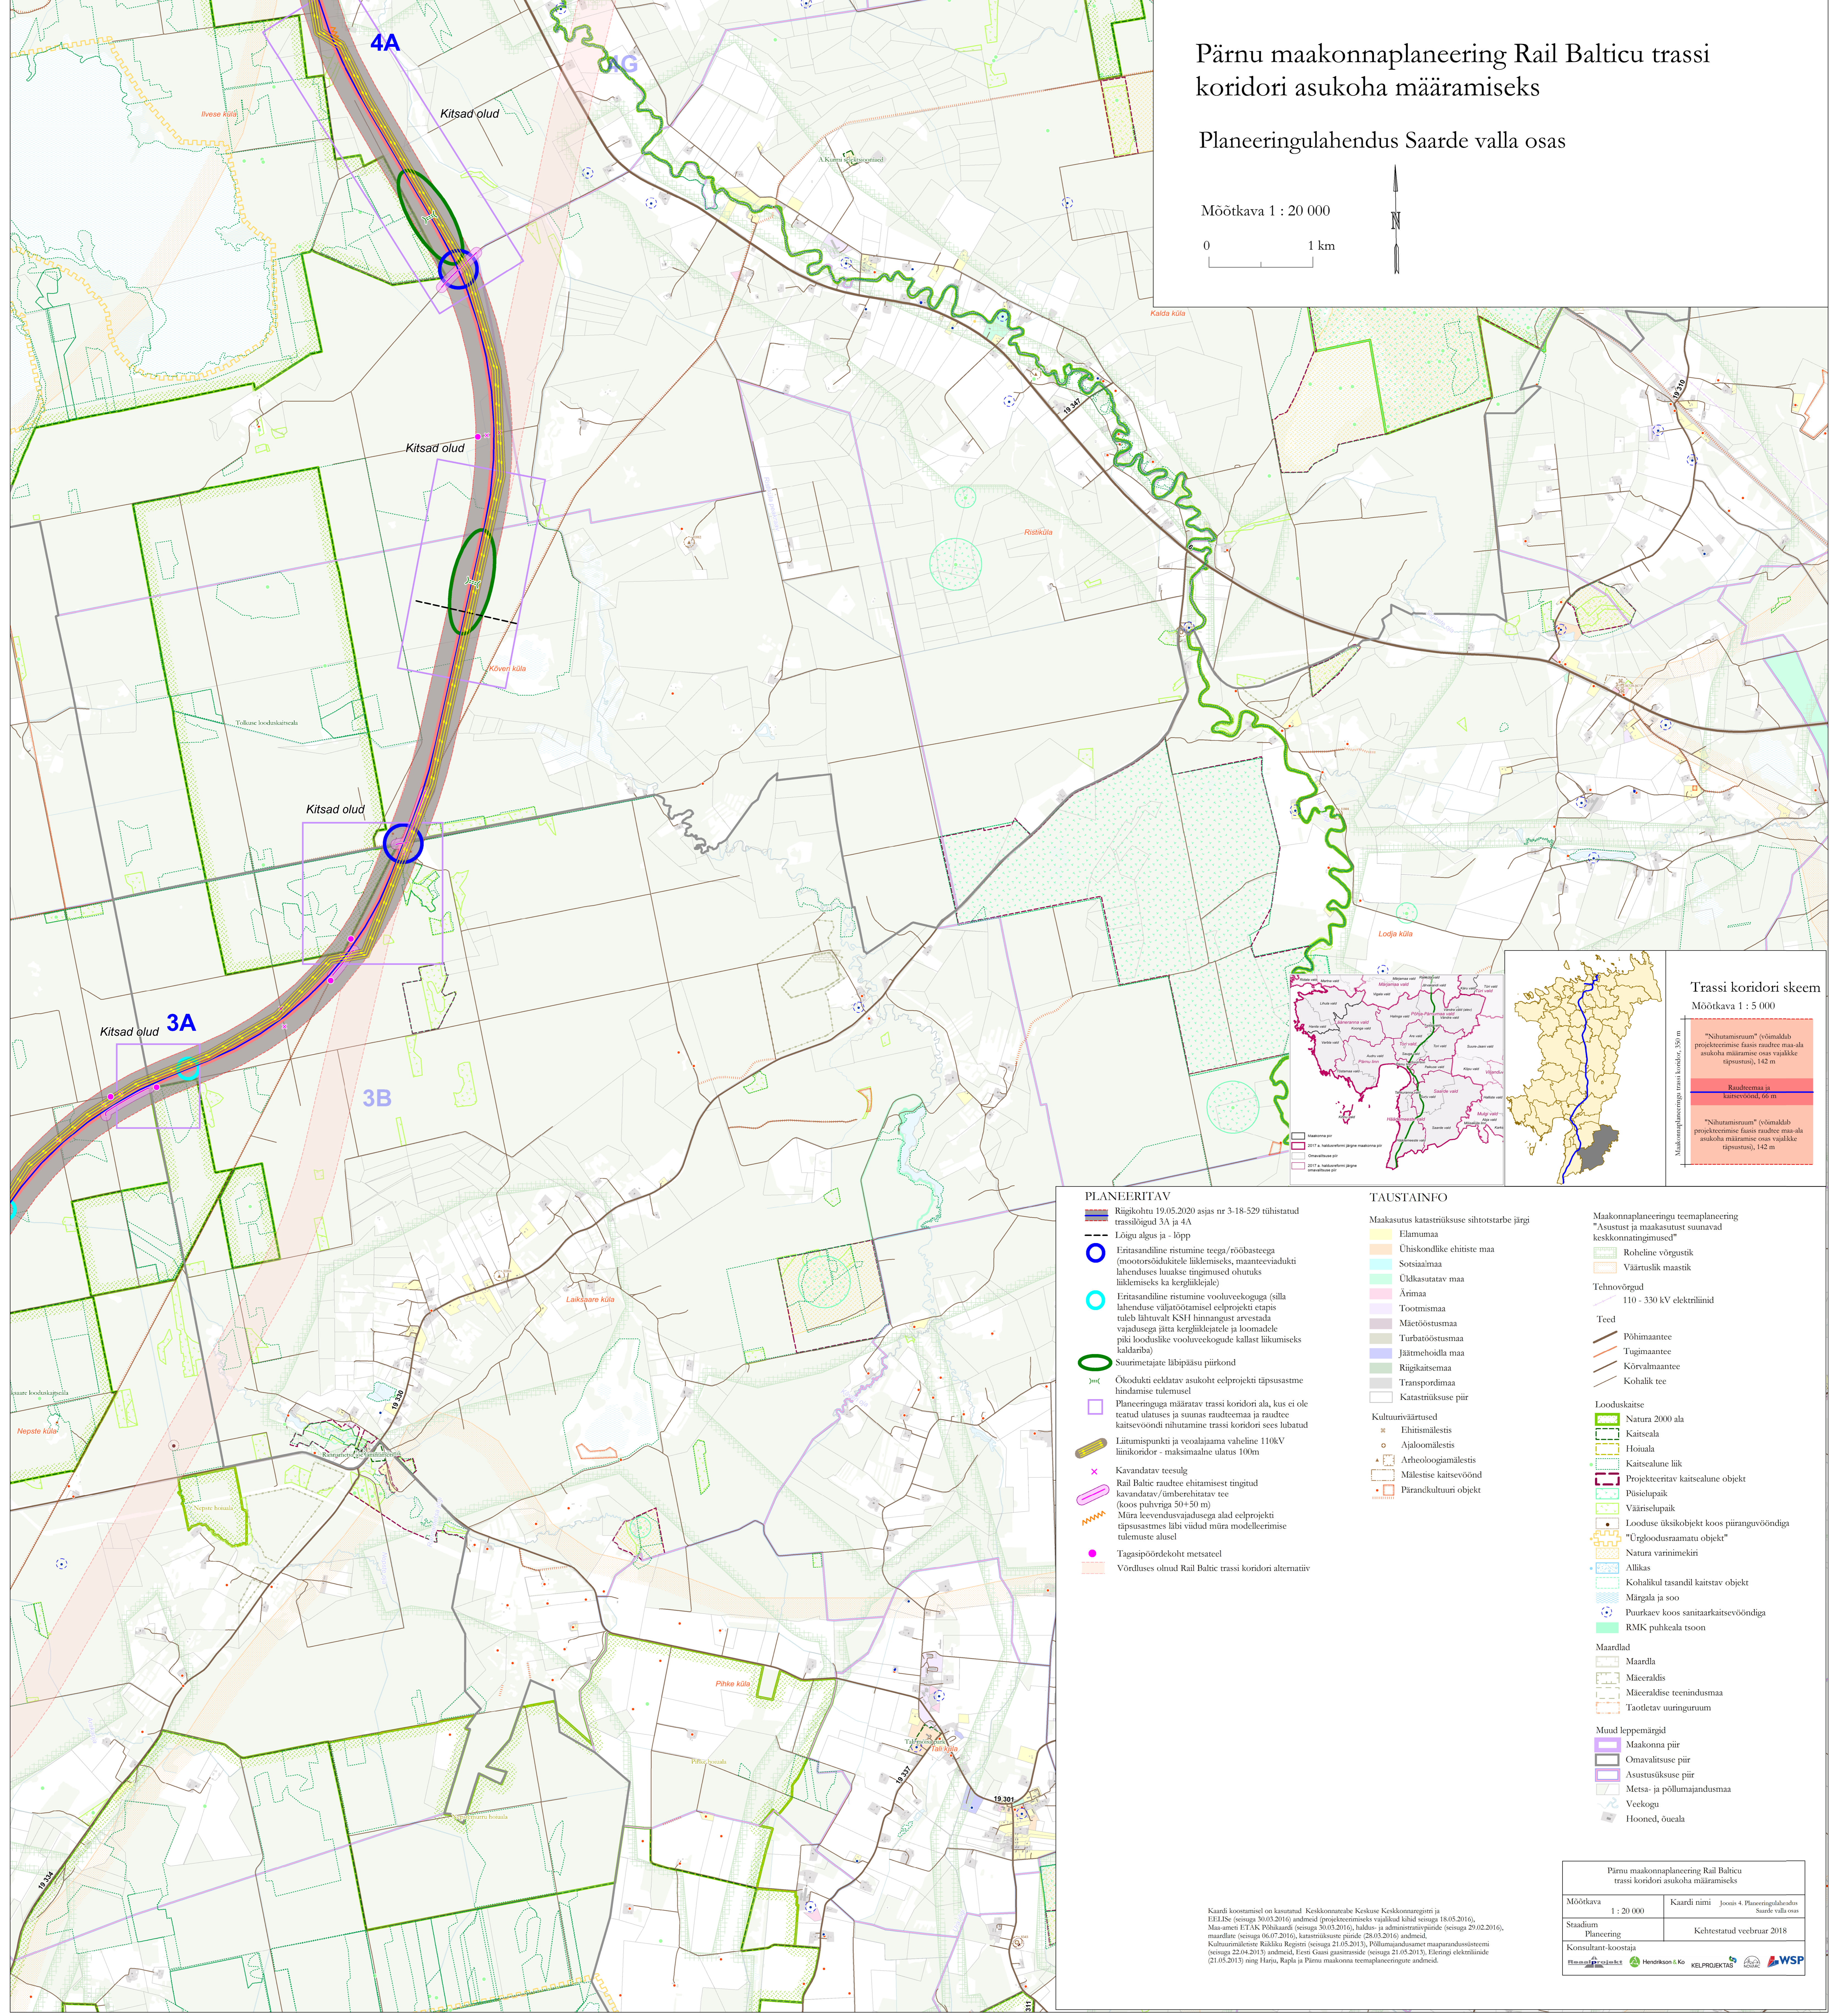

**Trassi koridori skeem**  
Möötkava 1 : 5 000

"Nihutamisruum" (võimalikud projekteerimise faasis raudtee ma-ala asukohta määramise osas vajalike täpsustused), 142 m

Raudteema ja kaitsevöönd, 66 m

"Nihutamisruum" (võimalikud projekteerimise faasis raudtee ma-ala asukohta määramise osas vajalike täpsustused), 142 m

Maakonnaplaneeringu teemakorridor, 300 m

**PLANEERITAV**

- Riigikohu 19.05.2020 asjas nr 3-18-529 tühistatud trassilõigud 3A ja 4A
- Lõigu algus ja - lõpp
- Enitasandiline ristumine teega/rõõbastega (mootorsõidukitele liiklemiseks, maanteedvõrgu lahenduses luakse tingimused ohutuks läiklemiseks ka kergliiklejale)
- Enitasandiline ristumine vooluveekoguga (silla lahenduse väljatöötamisel eelprojekti etapis tuleb lähtuvalt KSH hinnangust arvestada vajadusega jätta kergliiklejatele ja loomadele piisavalt looduslike vooluveekogude kallast liikumiseks võimaldada)
- Suurimetajate läbipääsu piirkond
- Okodukti eeldatav asukoht eelprojekti täpsustamise hindamise tulemusel
- Planeeringuga määratav trassi koridori ala, kus ei ole teostatud ulatuses ja suurus maastikuma ja raudtee kaitsevööndi nihutamise trassi koridori sees lubatud
- Lülituspunkti ja voolajama vaheline 110kV liinikoridor - maksimaalne ulatus 100m
- Kavandatav teesulg
- Rail Balticu raudtee ehitamises tingitud kavandatav/ümberehitatav tee (koos pülvirga 50\*50 m)
- Müra leevendusvõimega alad eelprojekti täpsustamises läbi viidud müra modelleerimise tulemuste alusel
- Tagasipõrkekoht metsatool
- Võrdluses olnud Rail Balticu trassi koridori alternatiiv

**TAUSTAINFO**

Maakasutus katastrilise sihtotstarbe järgi

- Elamumaa
- Ühiskondlike ehitiste maa
- Sotsiaalmaa
- Üldkasutatav maa
- Äriline maa
- Tootimismaa
- Määratustumaa
- Turbaotustumaa
- Jäätmehooldi maa
- Riigikaitsemaa
- Transpordimaa
- Katastrilise piir

Kultuuriväärtused

- Ehitismälestis
- Ajaloomälestis
- Arheoloogiamälestis
- Mälestise kaitsevöönd
- Pärandkultuuri objekt

Maakonnaplaneeringu teemaplaneering "Asustust ja maakasutust suunavad keskkonnamõngemused"

- Roheline võrgustik
- Väärustlik maastik

Tehnovõrgud

- 110 - 330 kV elektriliinid

Teed

- Põhimaantee
- Tugimaantee
- Kõrvalmaantee
- Kohalik tee

Looduskaitse

- Natura 2000 ala
- Kaitseala
- Hõinala
- Kaitsealune liik
- Projekteeritav kaitsealuse objekt
- Päiselaupaik
- Väärustalaupaik
- Looduse üksikobjekt koos piiranguvööndiga
- "Ürglooduskaitsesuutluse objekt"
- Natura varinimekirj
- Allikas
- Kohalikul tasandil kaitstav objekt
- Märgala ja soo
- Puurkaev koos sanitaarkaitsevööndiga
- RMK puhkeala tsoon

Maardlad

- Maardla
- Määrateldud
- Määrateldud teinud maa
- Taotletav uuringuruum

Muud leppemärgid

- Maakonna piir
- Omavalitsuse piir
- Asustatuse piir
- Metsa- ja põllumajandusmaa
- Veevõrgu
- Hooned, õueala

Kaardi koostamine on kasutatud Keskkonnateabe Keskuse Keskkonnaregistri ja EELISE (seadus 30.03.2016) andmeid (projekteerimiseks vajalikud lihid seadus 18.05.2016), Ma-amet ETAK Põhikandi (seadus 30.03.2016), haldus- ja administratiivpiiride (seadus 29.02.2016), maardlate (seadus 16.07.2016), kaitsealuste piiride (28.03.2016) andmeid, Kultuurimälestise Riikliku Registri (seadus 21.05.2013), Põllumajandusministeri maaparandusloetelu (seadus 22.04.2013) andmeid, Eesti Gaasigaasitrassi (seadus 21.05.2013), Eleringi elektriandmeid (21.05.2013) ning Harju, Rapla ja Pärnu maakonna teemaplaneeringu andmeid.

Pärnu maakonnaplaneering Rail Balticu trassi koridori asukohta määramiseks	
Möötkava 1 : 20 000	Kaardi nimi Joonis 4. Planeeringulahendus Saarde valla osas
Stadium Planeering	Kehitustud veebruar 2018
Konsultant-koostaja	