



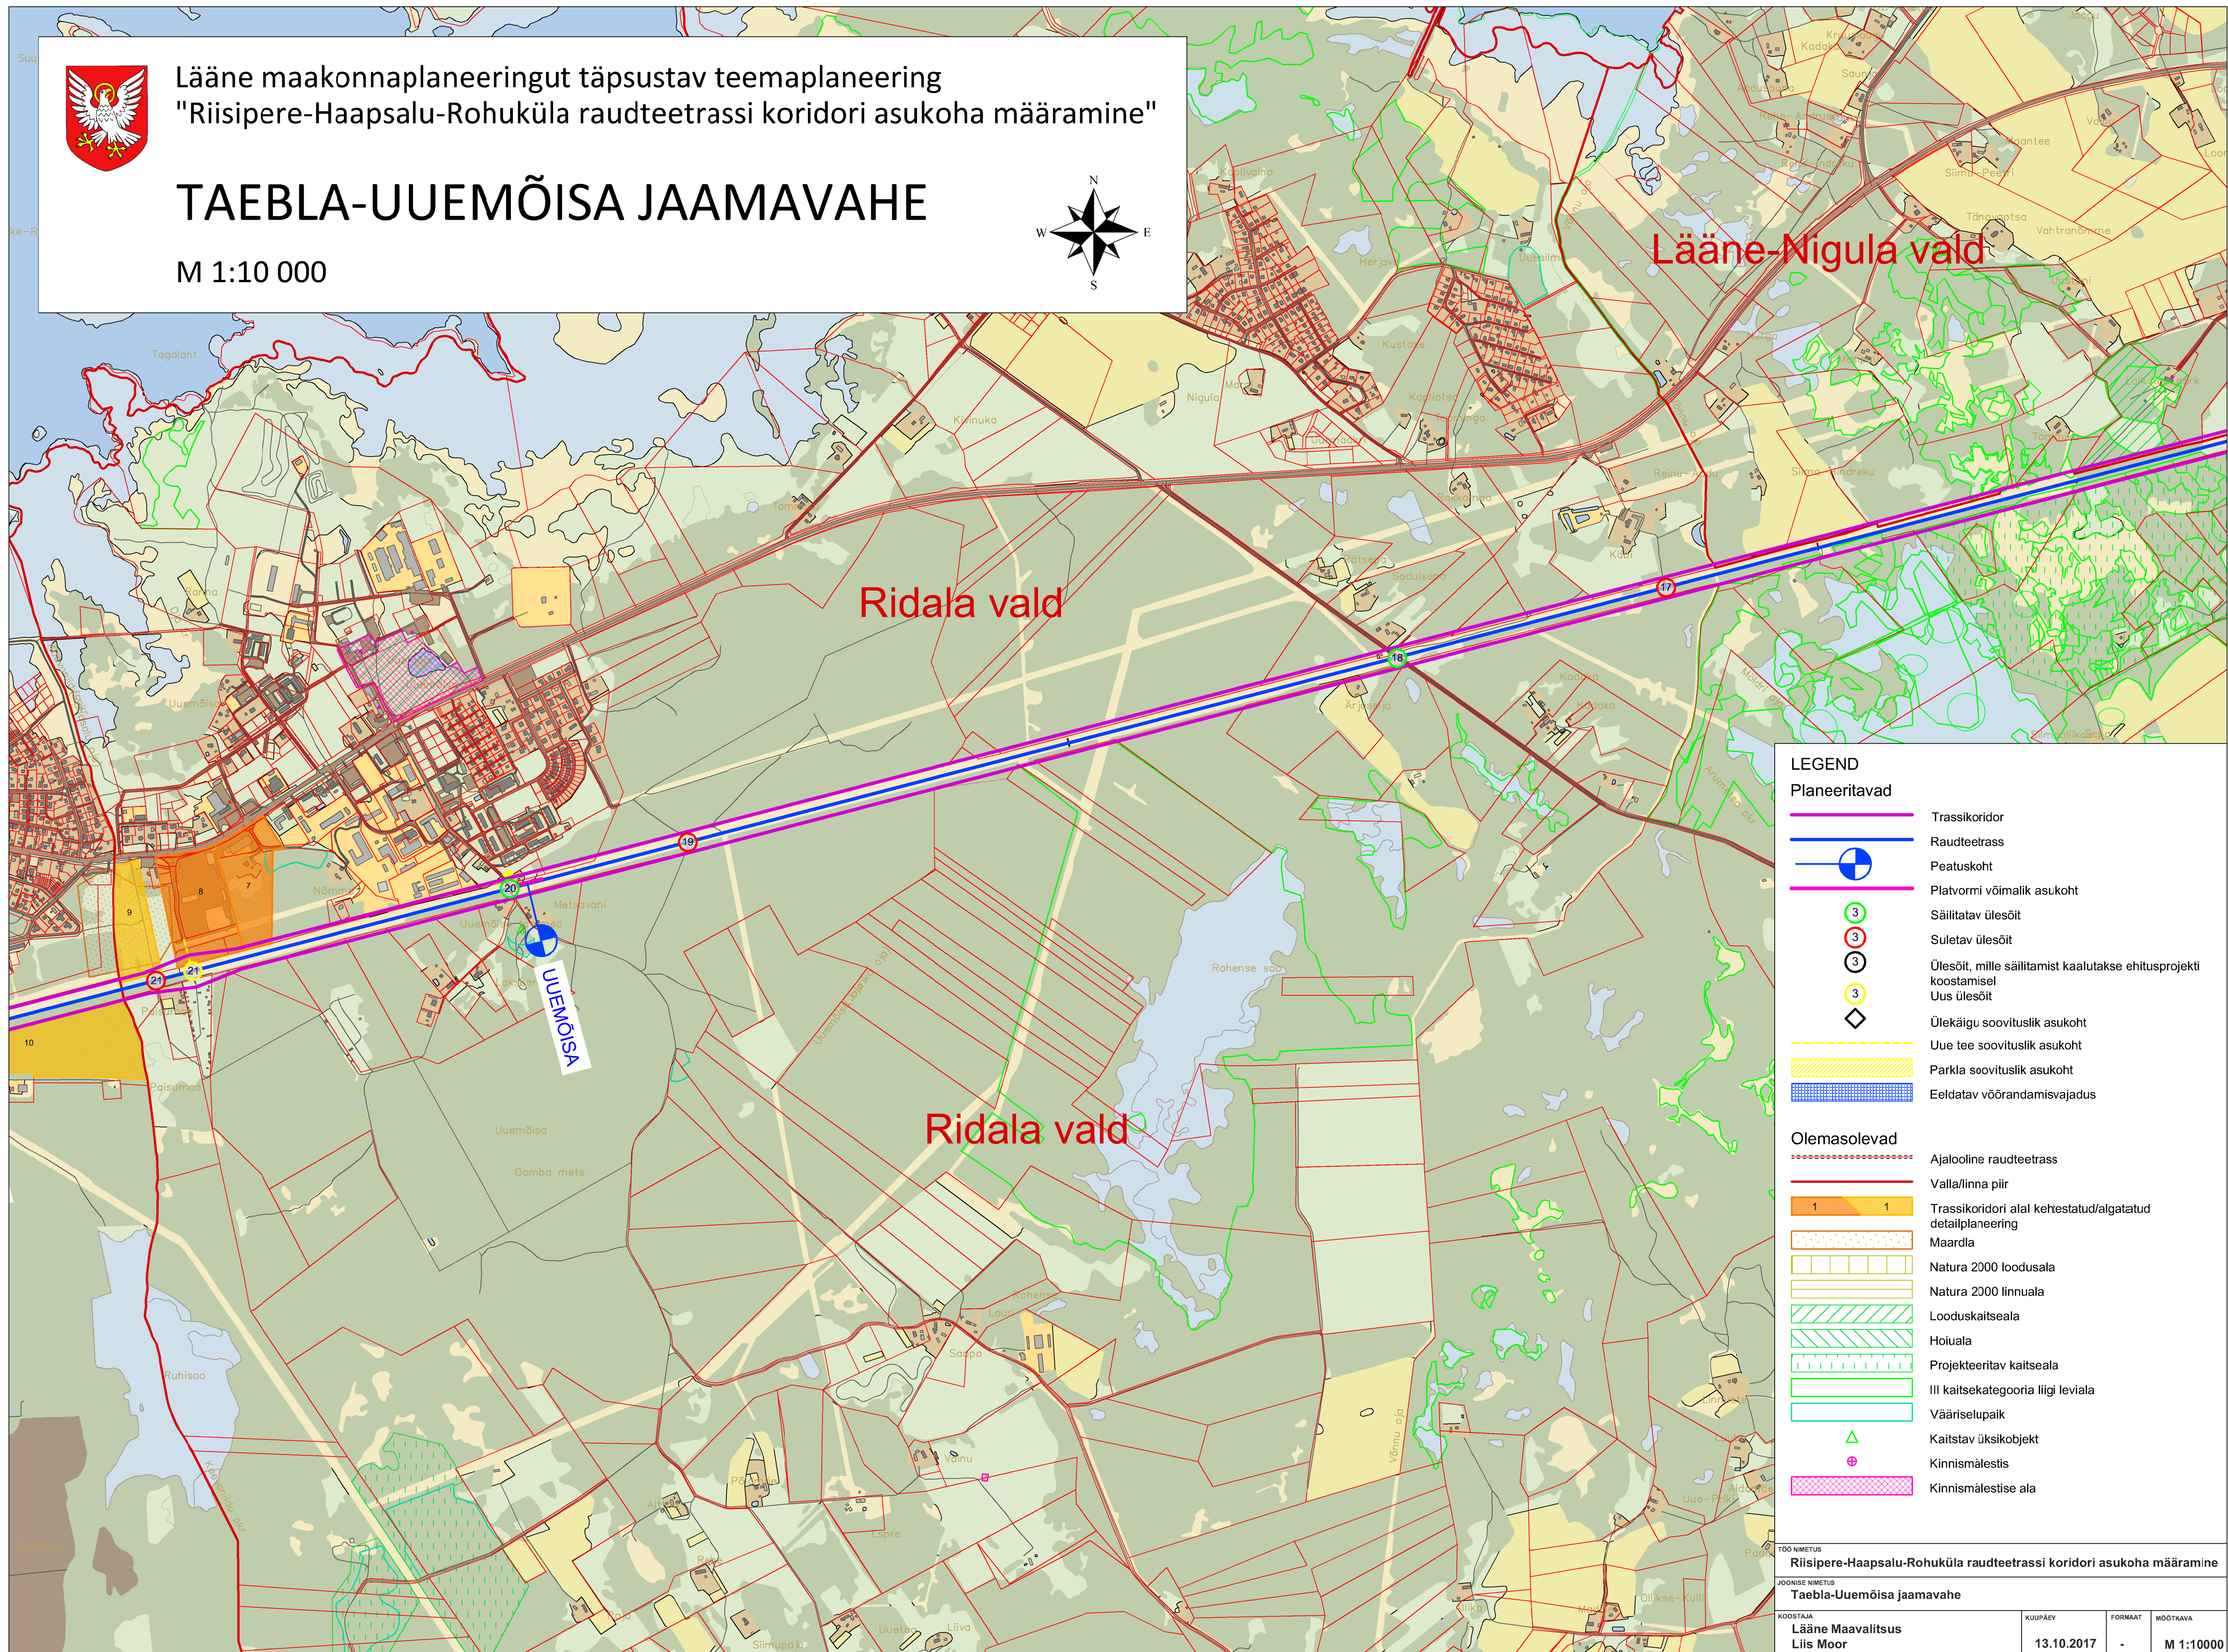

Lääne maakonnaplaneeringut täpsustav teemaplaneering  
 "Riisipere-Haapsalu-Rohuküla raudteetrassi koridori asukoha määramine"

# TAEBLA-UUEMÕISA JAAMAVAHE

M 1:10 000

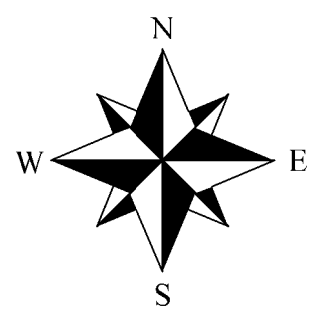

Lääne-Nigula vald

Ridala vald

Ridala vald

UUEMÕISA

**LEGEND**

**Planeeritavad**

- Trassikoridor
- Raudteetrass
- Peatuskoht
- Platvormi võimalik asukoht
- Säilitatav ülesõit
- Suletav ülesõit
- Ülesõit, mille säilitamist kaalutakse ehitusprojekti koostamisel
- Uus ülesõit
- Ülekäigu soovituslik asukoht
- Uue tee soovituslik asukoht
- Parkla soovituslik asukoht
- Eeldatav võõrandamisvajadus

**Olemasolevad**

- Ajalooline raudteetrass
- Valla/linna piir
- Trassikoridori alal kehtestatud/algatatud detailplaneering
- Maardla
- Natura 2000 loodusala
- Natura 2000 linnuala
- Looduskaitseala
- Hoiuala
- Projekteeritav kaitseala
- III kaitsekategooria liigi leviala
- Vääriselupaik
- Kaitstav üksikobjekt
- Kinnismälestis
- Kinnismälestise ala

TOO NIMETUS			
Riisipere-Haapsalu-Rohuküla raudteetrassi koridori asukoha määramine			
JOOmise NIMETUS			
Taebbla-Uuemõisa jaamavahe			
KOOSTAJA	KUUPÄEV	FORMAAT	MÕÖTKAVA
Lääne Maavalitsus Liis Moor	13.10.2017	-	M 1:10000