



Käasukonna möödasõit 102.-106. kilomeeter | **Imavere (Paia ristmiku) õgvendus 106.-116. kilomeeter**

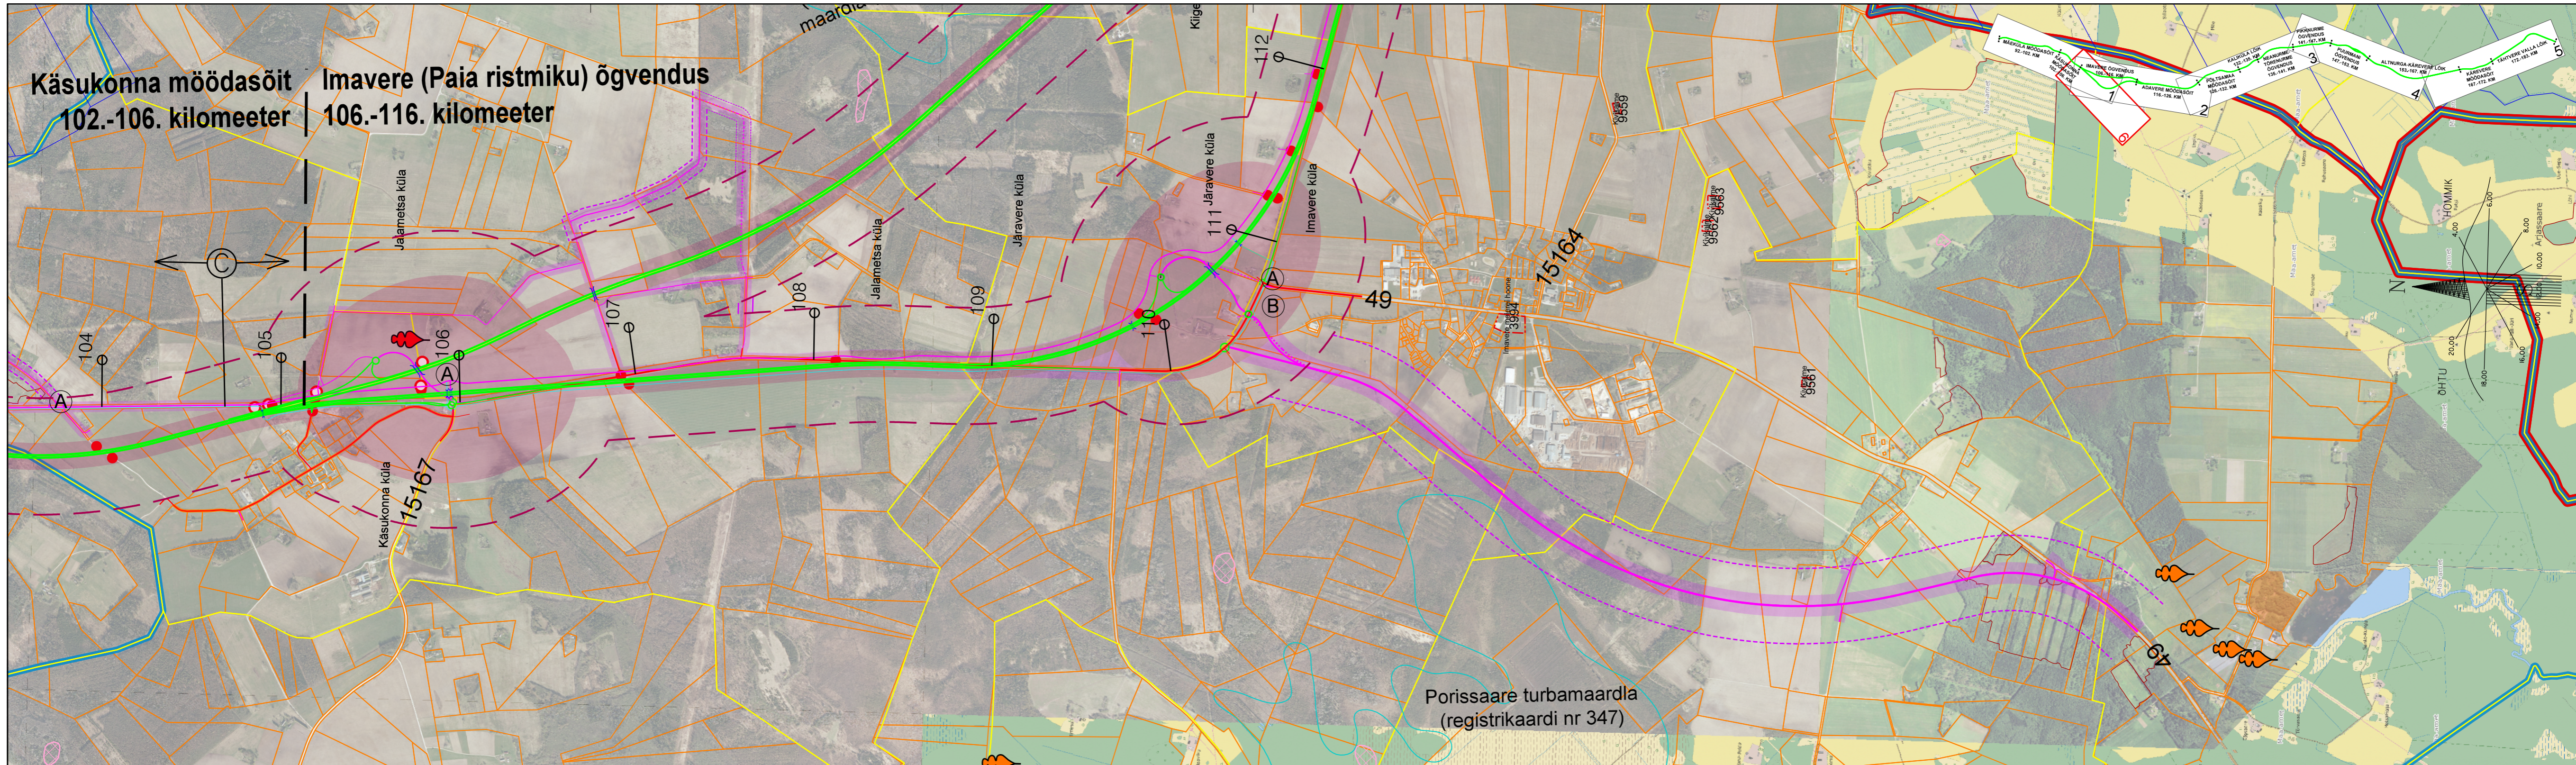

Porissaare turbamaardla (registrikaardi nr 347)

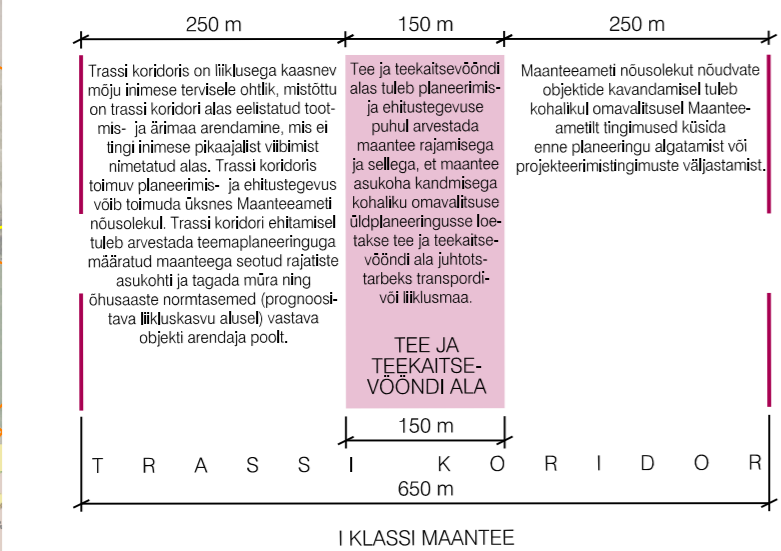

	Maakonna, omavalitsuse, asustusüksuse, katastriüksuse piir
	Võimalik I klassi maantee asukoht, planeeritud tee ja teekaitsevööndi ala, planeeritud trassi koridor
	Võimalik kogujatee asukoht, planeeritud tee ja teekaitsevööndi ala, planeeritud trassi koridor
	Võimalik kogujatee asukoht, planeeritud tee ja teekaitsevööndi ala, planeeritud trassi koridor (kõik alternatiivse lahenduse korral)
	Võimalik kogujatee olemasoleva maantee nr 2 asukohas, planeeritud tee ja teekaitsevööndi ala, planeeritud trassi koridor
	Võimalik jalgratta- ja jalgte asukoht

NBI Planeeringuga on kehtestatud trassi koridor ning tee ja teekaitsevööndi koridor, teistel teed teenindavatel objektidel on esitatud võimalik asukoht. Kasutatud on Maaameti WMS-rakendust. Muinsuskaitse objektide nimetus ja registri numbri asukohta on osades kohtades parema loetavuse huvides liigutatud. Loodus- ja muinsuskaitse objektide esinemine ja kasutamistingimused tuleb enne projekteerimise asumist üle kontrollida!

Võimalik riste või silla asukoht, võimalik ühistranspordi peatuse asukoht, võimalik suletav ristmik / suletav ristmik alternatiivse lahenduse korral, riigimaantee number

Keskkonnamõju strateegilise hindamise lõigu tähistus, olemasolev kilomeeter

Muinsuskaitsealune objekt, muinsuskaitseala, looduskaitse üksikobjekt, III kategooria liik

Looduskaitse ala, Natura ala, vääriselupaik, niit, nitraaditudndlik ala, esmatähtis elupaik

Võimalik tankla-teenidusjaama asukoht, võimalik puhkekoha asukoht

Maardla piir, kehtiva või menetluses oleva maavara kaevandamise loaga määratud mäeeraldise teenidusmaa piir, karstilehter

		Töö nimetus:	
Järva, Jõgeva ja Tartu maakond Projekti juht: Heiki Kalberg Projekti juht: Silvar Savolainen Vanemkonsultant: Jaan Kaarnaväli		Järvamaa, Jõgevamaa ja Tartumaa maakonnaplaneeringuid täpsustav teemaplaneering "Põhimaantee nr 2 (E263) Tallinn- Tartu- Võru- Luhamaa trassi asukoha täpsustamine km 92,0 -183,0" Joonise nimetus: Planeeringu põhijoonis 6: Imavere (Paia ristmiku) õgvendus (osaliselt); võimalik Imavere möödasõit teel nr 49	
Mustamäe tee 46, 10621 Tallinn Tel: 626 0000, faks: 626 0010 MTR: EP EL10226774-0001 FPR000006		Turu 45 D, 50106 Tartu Tel: 730 8100 kh@askh.ee www.askh.ee	
Püestee 78, 51008 Tartu Tel: 742 0218, faks: 620 4801 artes@artes.ee www.artes.ee		Mootkava: 1:20'000 Arhiivi nr: A-1876 Joonise nr: 2-6	
Objekti asukoht:		Joonise staadium:	
Järva, Jõgeva ja Tartu maakond		MP	
Projekti juht:		Töö nr:	
Heiki Kalberg		1876DP09	
Projekti juht:		Joonise nr:	
Silvar Savolainen		2-6	
Vanemkonsultant:		Joonise nr:	
Jaan Kaarnaväli		2-6	