


Pärnu maakonnaplaneeringut täpsustav teemaplaneering
 PÕHIMAANTEE NR 4 (E67) TALLINN-PÄRNU-KILKA
 (VIA BALTICA)
 trassi asukoha täpsustamine km 92,0 - 170,0
 TÄHISTUSED planeeringu kaardil (seisuga 07.01.2011)

- Trassi koridor B1=(650) 420 m
- Maantee a/b kattega sõidurajad
- Tee ja tee kaitseseõend B2=(150) 120 m
- Maantee alternatiivvariant
- Liiklussõidme ühesuunalised rambid
- Kogupätee (V klass), bussipeatuse soovituslik asukoht
- Mahaasõite ühendav juurdepääsutee (klassita maantee)
- Jalg- ja jalgrattatee, jalgratturite kavandatud asukoht
- Müra, vibratsiooni ja õhusaaste vältimiseks korraldatud elamutüüpi
- Tankla, parkla või teenindusjaama asukoht
- Fooristimiku asukoht
- Liikvõrgu teetüüp

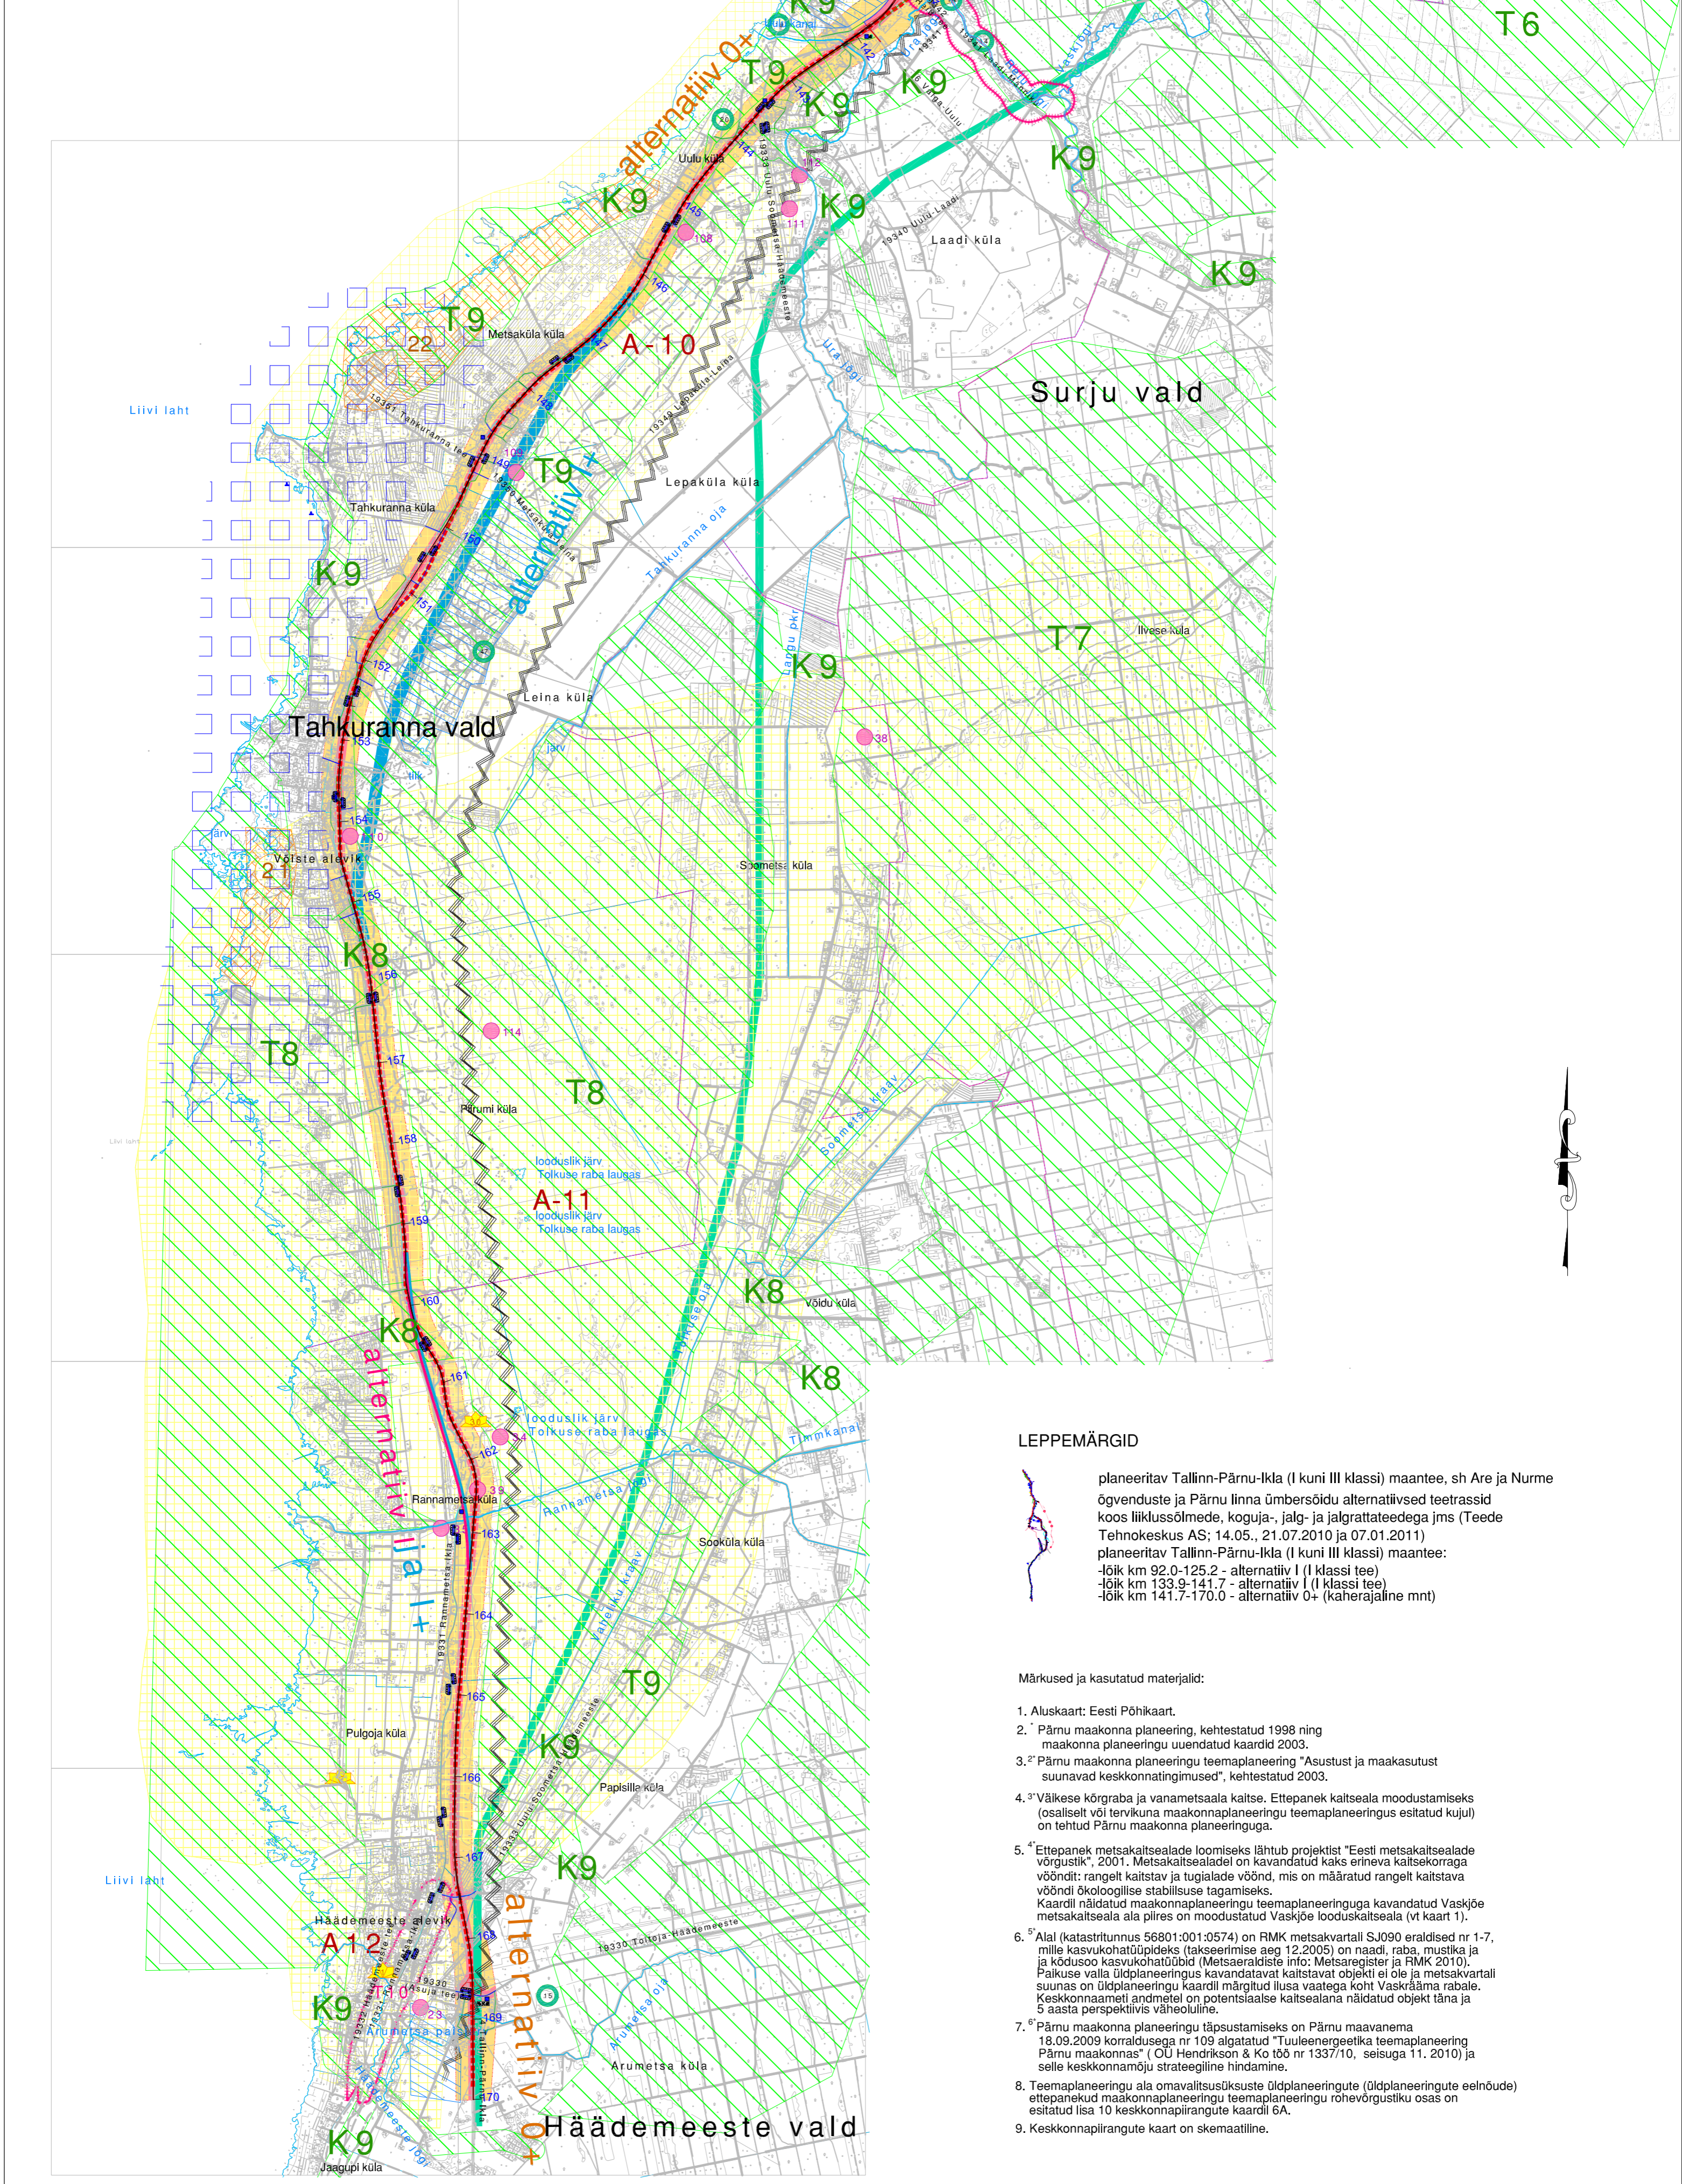

Pärnu maakonnaplaneeringut täpsustav teemaplaneering
 PÕHIMAANTEE NR 4 (E67) TALLINN-PÄRNU-KILKA
 (VIA BALTICA)
 trassi asukoha täpsustamine km 92,0 - 170,0
 TÄHISTUSED planeeringu kaardil (seisuga 07.01.2011)

- Trassi koridor B1=(650) 420 m
- Maantee a/b kattega sõidurajad
- Tee ja tee kaitseseõend B2=(150) 120 m
- Maantee alternatiivvariant
- Liiklussõidme ühesuunalised rambid
- Kogupätee (V klass), bussipeatuse soovituslik asukoht
- Mahaasõite ühendav juurdepääsutee (klassita maantee)
- Jalg- ja jalgrattatee, jalgratturite kavandatud asukoht
- Müra, vibratsiooni ja õhusaaste vältimiseks korraldatud elamutüüpi
- Tankla, parkla või teenindusjaama asukoht
- Fooristimiku asukoht
- Liikvõrgu teetüüp

LEPPEMÄRGID

planeeritud Tallinn-Pärnu-kiila (I kuni III klassi) maantee, sh Are ja Nürme õgvedused ja Pärnu linna ümbrusõidul alternatiivsed teerassid

koostanud: E. Kõnd, A. Rõõma, K. Kallim

1. Austra: Eesti Põhikart.

2. Pärnu maakonna planeering, kehtestatud 1998 ning maakonna planeeringu üsundatud kaardid 2003.

3. Pärnu maakonna planeeringu teemaplaneering "Asustus ja maakasutus suunavad keskkonnamõjused", kehtestatud 2003.

4. Väikesel kogurajal ja vanametsaala kaitse. Ettepanek kaitseala moodustamiseks (osaliselt või tervikuna maakonnaplaneeringu teemaplaneeringus esitatud kujul) on tehtud Pärnu maakonna planeeringuga.

5. Ettepanek metsakaitseala loomiseks lähtub projektist "Eesti metsakaitsealade võrgustik", 2001. Metsakaitsealade loomiseks on kavandatud kaks erinevat kaitsekorrat: võõrdi: rangelt kaitsta; ja looduslike võõrdi: mis on määratud rangelt kaitstava võõrdi ökoloogilise stabiilsuse tagamiseks. Kaardi näidatud maakonnaplaneeringu teemaplaneeringuga kavandatud Väskjõe metsakaitseala on planeeringu moodustatud Väskjõe looduskaitses (vt kaart 1).

6. Alal (kattestunnum 56801-001-0574) on RMK metsakaitseala SJK90 eraldised nr 1-7, mille kasvatustüüpideks (aktseerimise aeg 12.2005) on naadid, raba, musika ja ja kodusoo kasvukohad (Metsaregistri info: Metsaregister ja RMK 2010). Paikuse valla lüüsiplaneeringu kavandatavalt kaitstava objekt ei ole ja metsakaitseala suunas on lüüsiplaneeringu kaardil määratud liisa valataga kohti Väskjärve raba. Keskkonnamõju andmetel on potentsiaalselt kaitsealana näidatud objekt tina ja 5 aasta perspektiivis väheoluline.

7. Pärnu maakonna planeeringu täpsustamiseks on Pärnu maakonnas 18.09.2009 korraldusega nr 159 algatatud "Tuleneerpeetika teemaplaneering Pärnu maakonnas" (OU Hendrikson & Ko 650 nr 1337/10, seisuga 11. 2010) ja selle keskkonnamõju strateegiline hindamine.

8. Teemaplaneeringu alsa omavalitsusüksuste lüüsiplaneeringute (lüüsiplaneeringute eelbude) ettepanekud maakonnaplaneeringu teemaplaneeringu rühvõrgustiku osas on esitatud lisa 10 keskkonnamõju kaardil 6A.

9. Keskkonnamõju kaart on skemaatiline.

TEEDE TEHNOKESKUS AS		KESKKONNAPLANINGUTE KAART	
1000000	1:500000	1000000	1000000
01.2011	01.2011	01.2011	01.2011
6	7	1500000	1000000
		U261	6