



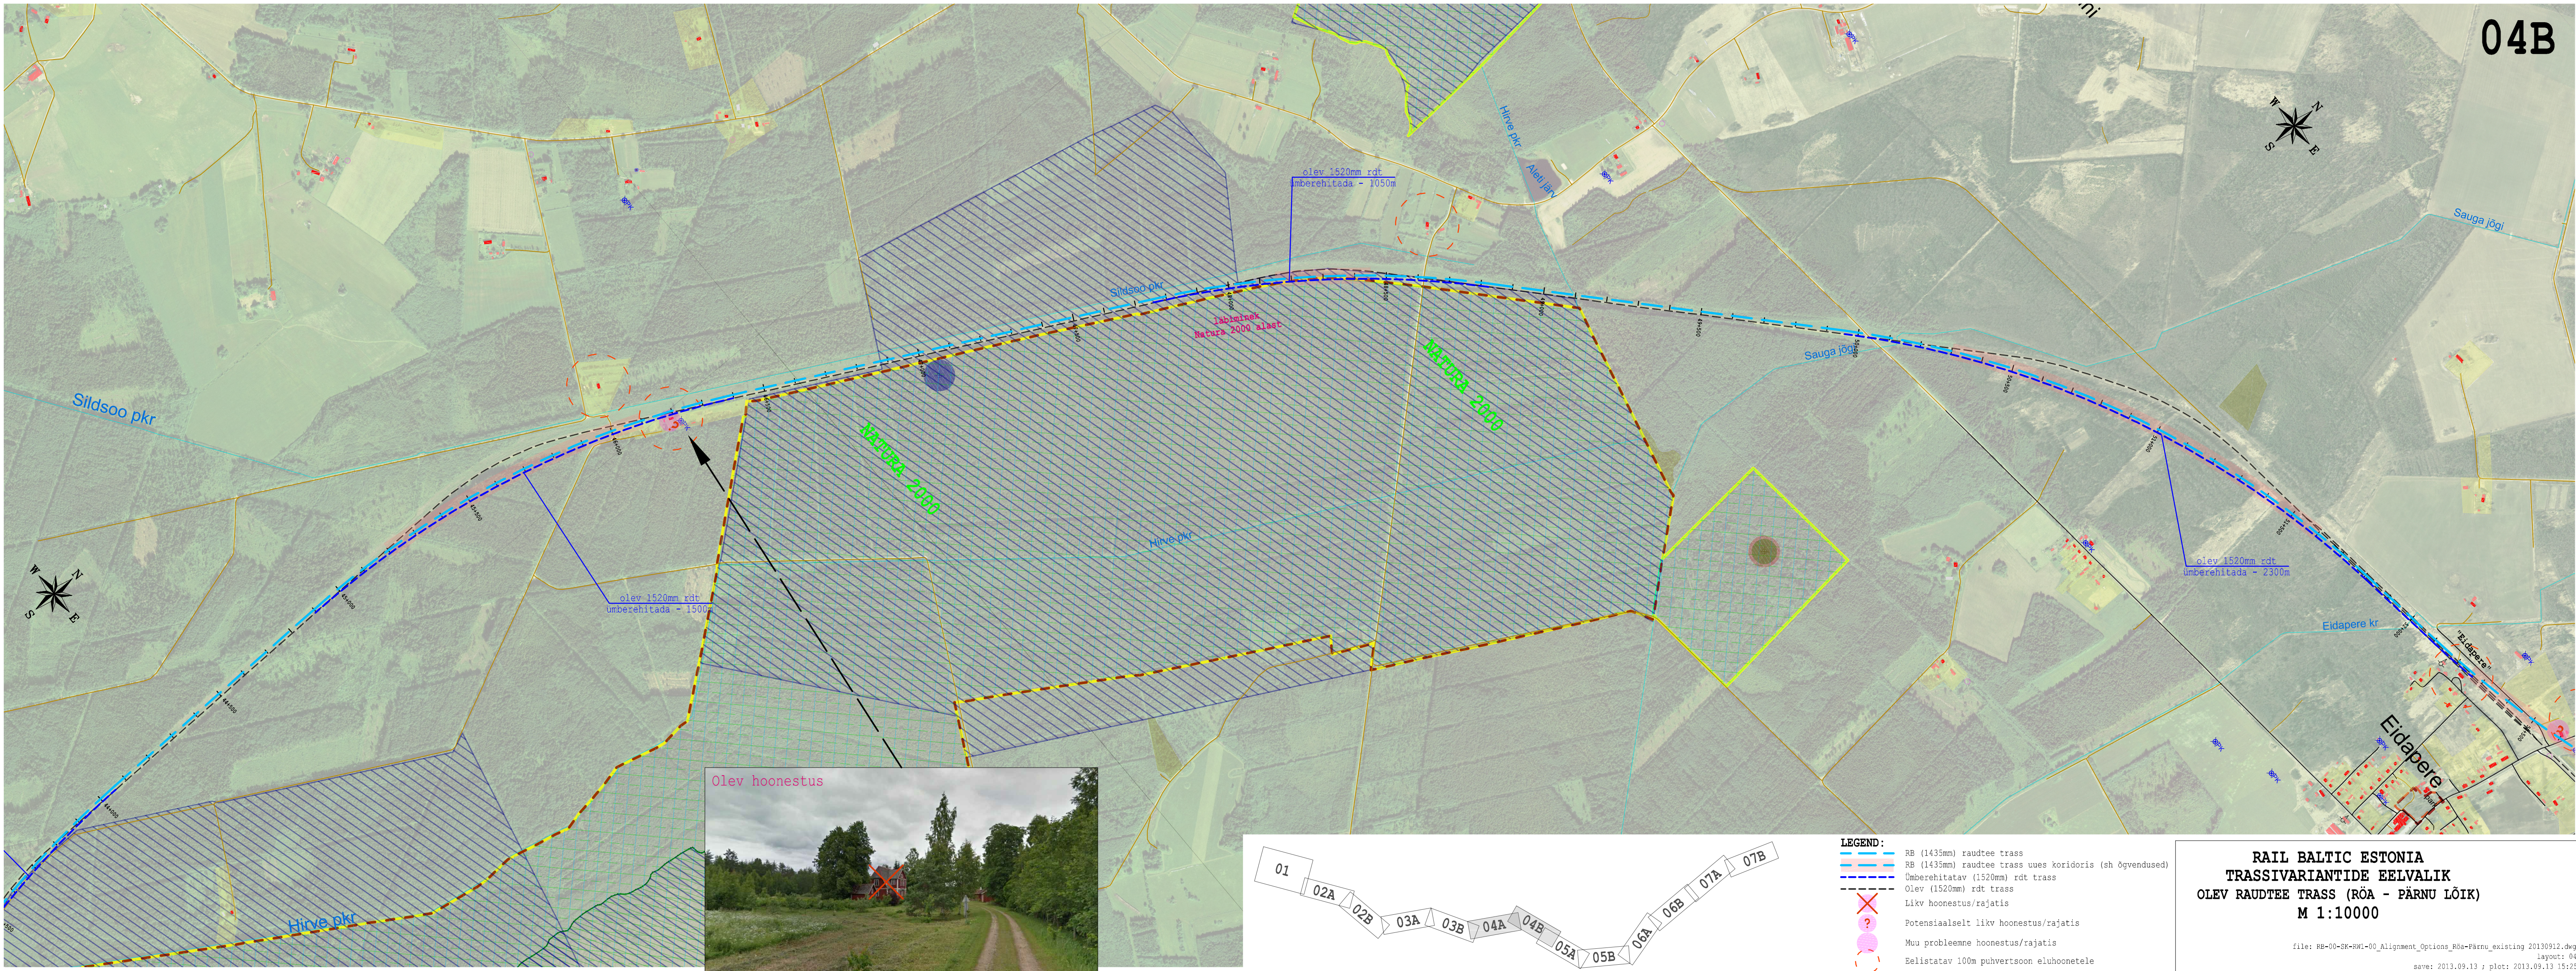

04A

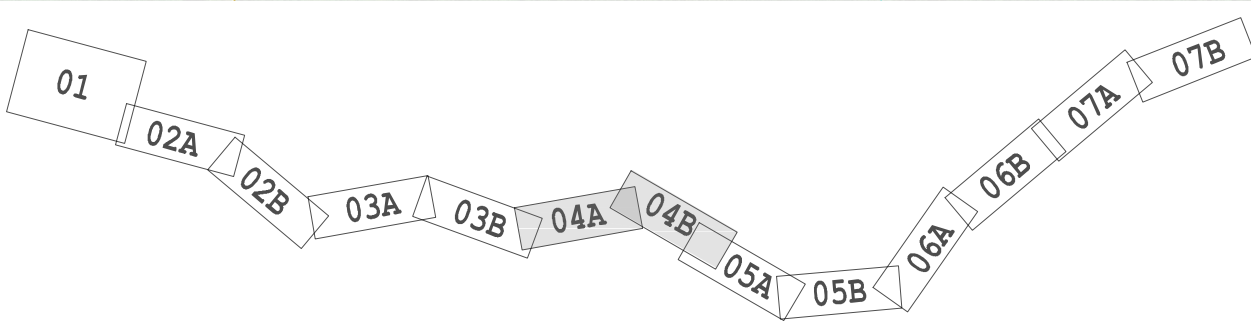

04B



RAIL BALTIC ESTONIA
TRASSIVARIANTIDE EELVALIK
OLEV RAUDTEE TRASS (RÕA - PÄRNU LÕIK)
M 1:10000

file: RB-00-SK-WH-00_Alignment_Options_Rõa-Pärnu_existing_20130912.dwg
layout: 04
date: 2013.09.13 ; plot: 2013.09.13 15:25

NB! KÄESOLEV JOONIS ON INFORMATIIVNE MATERJAL, TEGEMIST EI OLE PLANEERINGU KAARDIGA