

# Rapla maakonnaplaneering Rail Balticu trassi koridori asukohta määramiseks

Planeeringulahendus Raikküla valla osas

Möötkava 1 : 20 000

0 1 km



Trassi koridori skeem

Möötkava 1 : 5 000

\*"Nihtumissuuna" võrdluskohal projekteerimise faasis suutakse maasala asukohta määrata osas voolikute lõiguks, 145 m.

Raudteema ja kaareosad, 66 m

\*"Nihtumissuuna" võrdluskohal projekteerimise faasis suutakse maasala asukohta määrata osas voolikute lõiguks, 145 m.

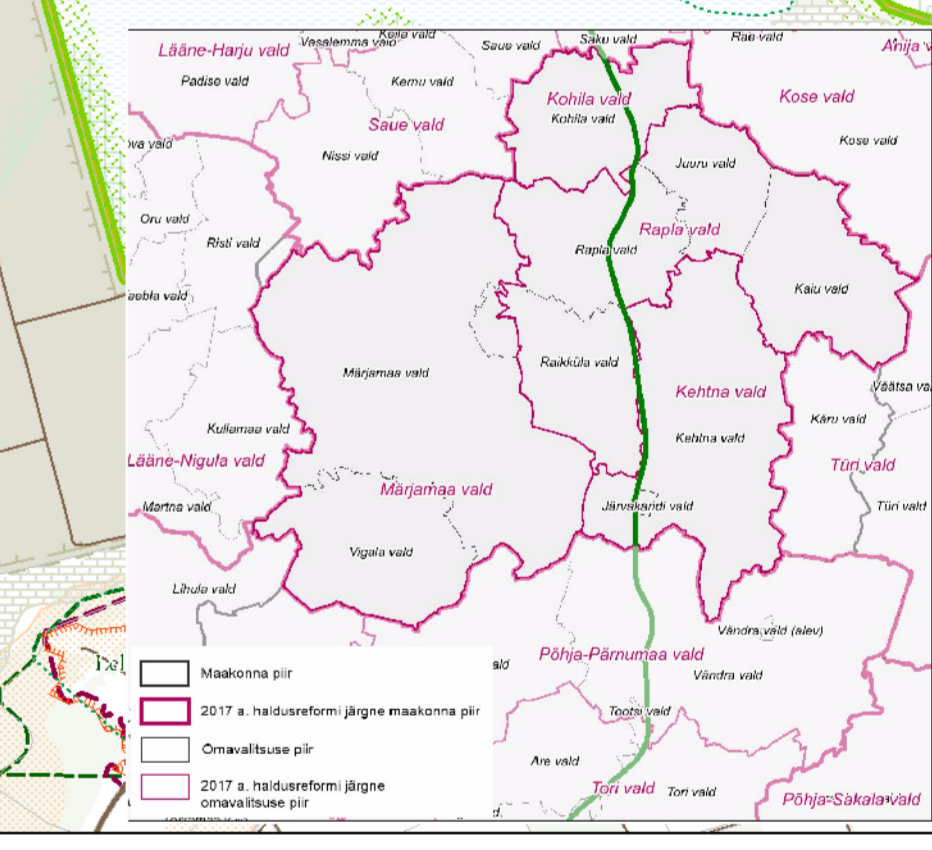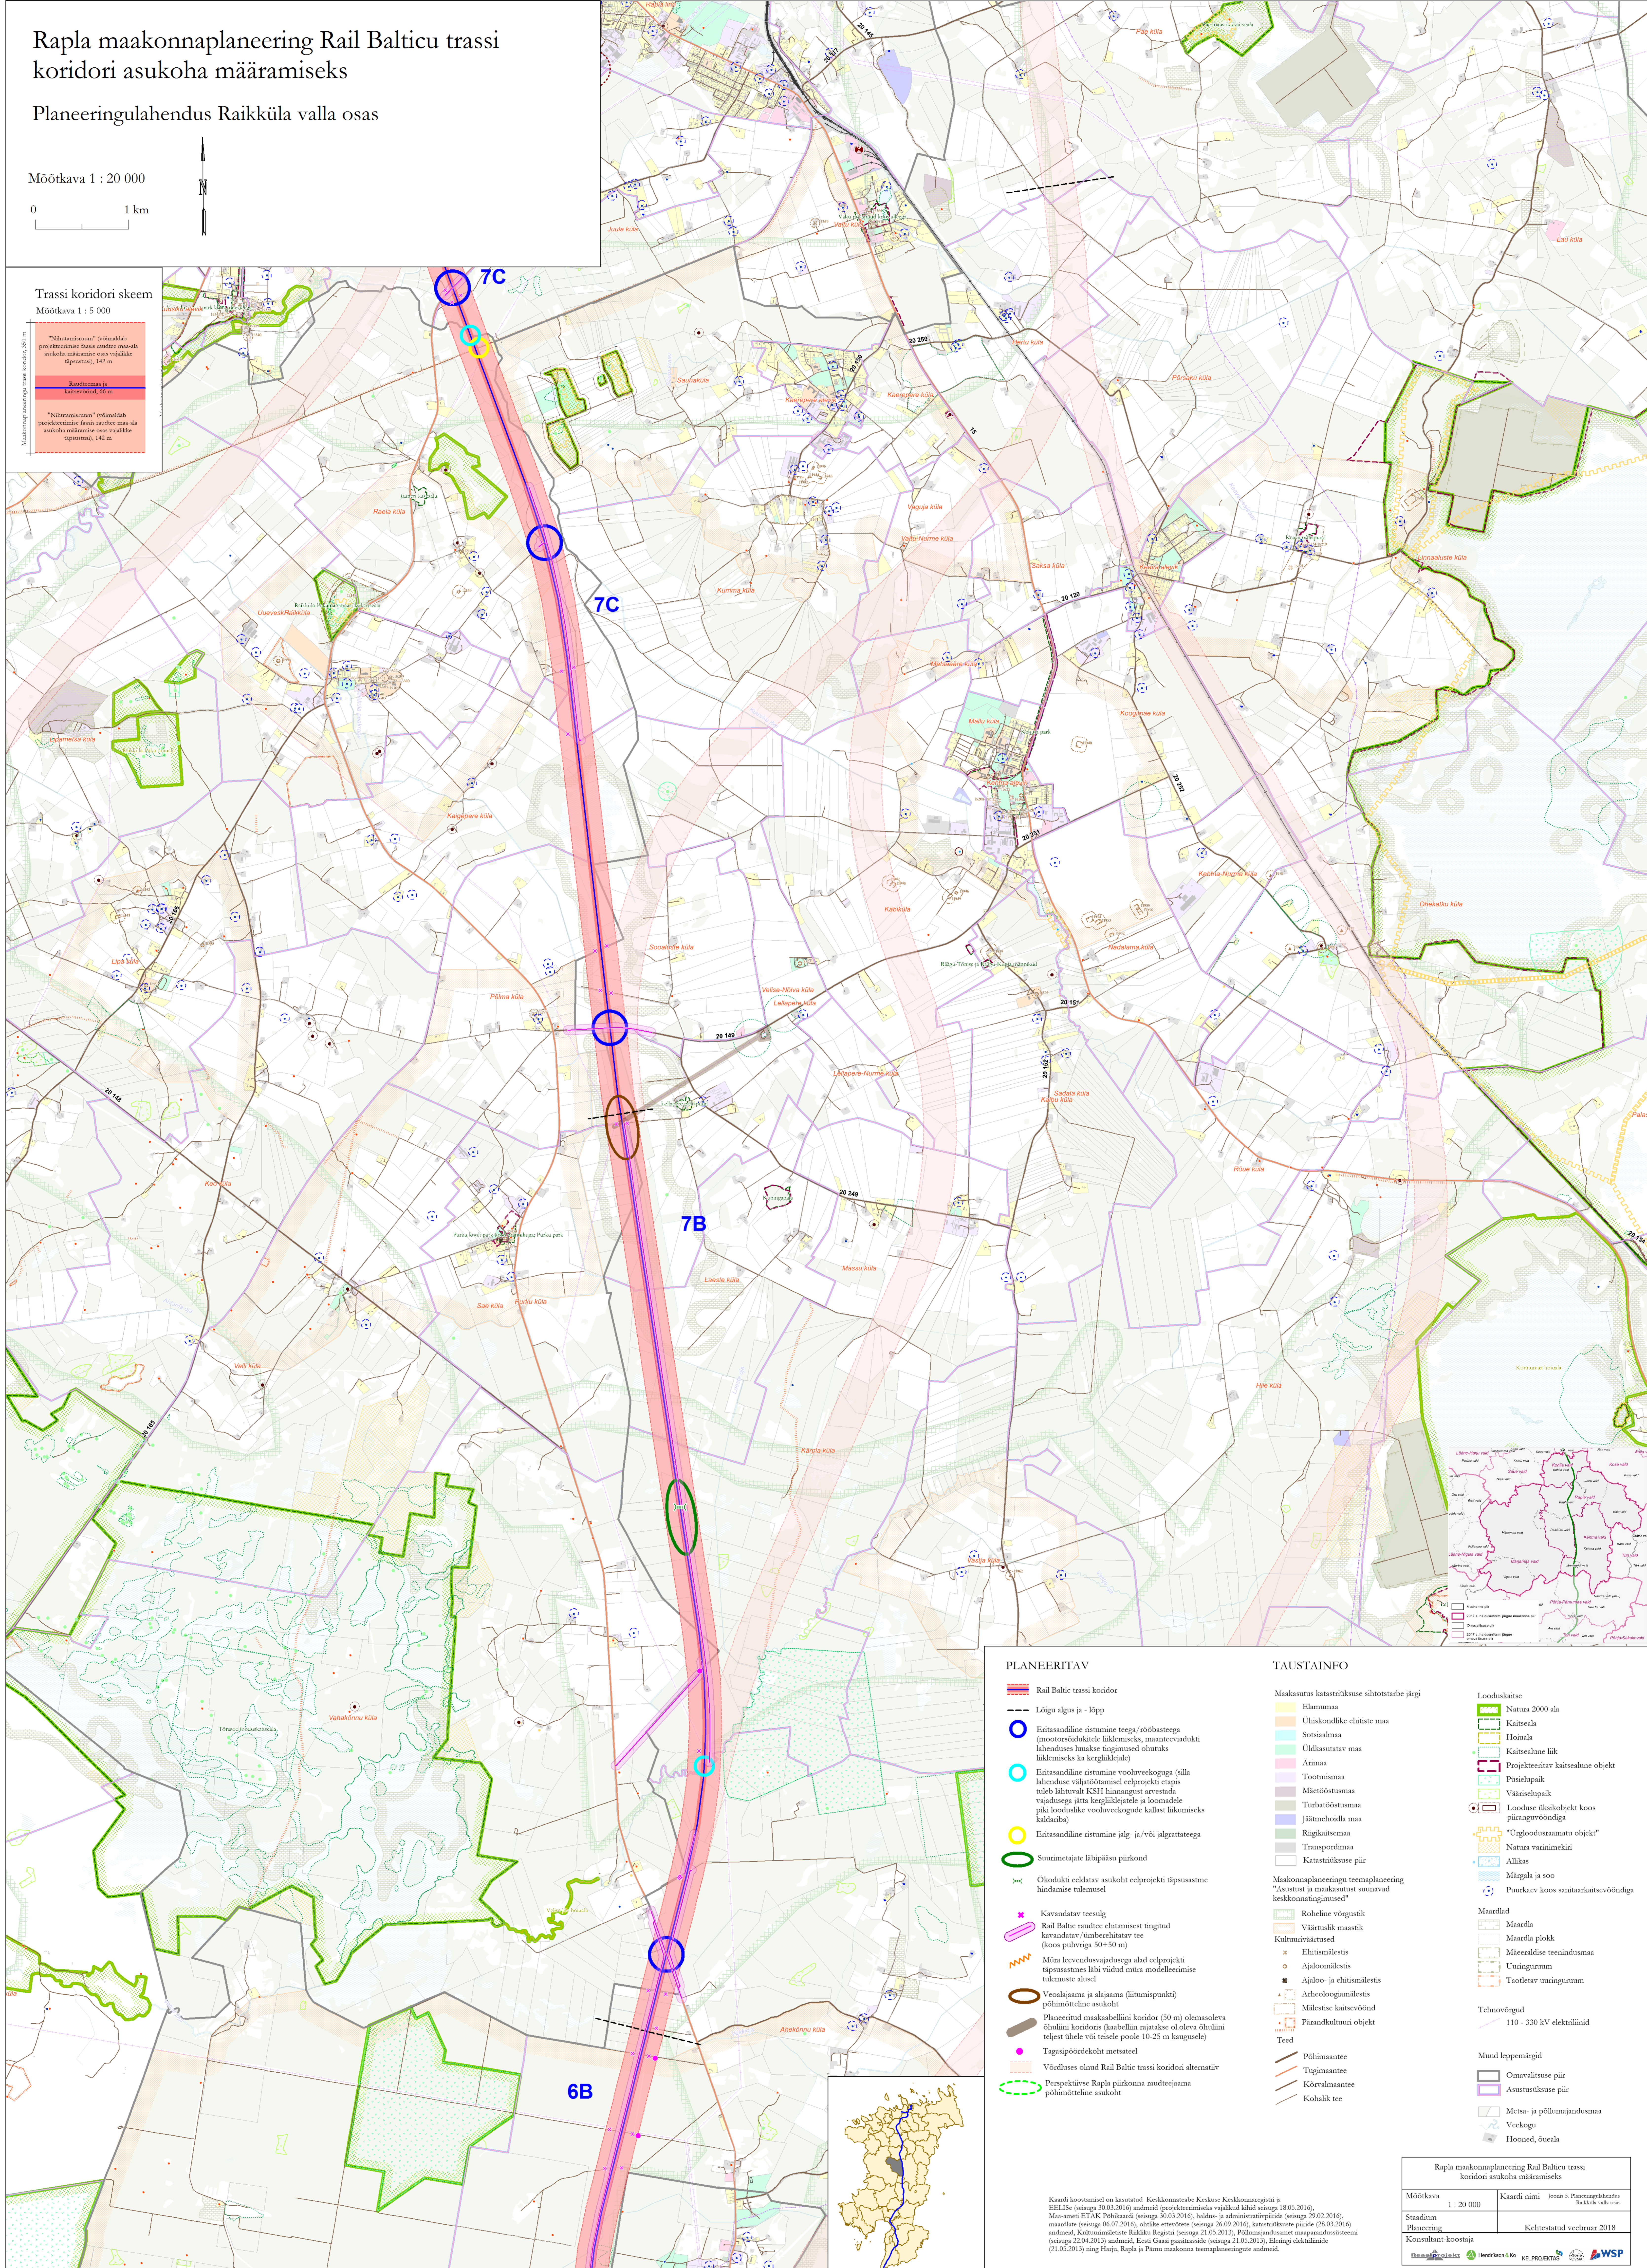

PLANEERITAV	TAUSTAINFO	Looduskaitse
Raud Baltice trassi koridor	Elanumaa	Natura 2000 ala
Lõigu algus ja -lõpp	Ühisomandlike elustite maa	Kaitsela
Eritasandiline ristumine teega / rööbastega (nuortorsohukitele liiklemiseks, maanteeviadukti lahendamise huukse tungumised olutuks liiklemiseks ka keegi/kiirte)	Sotsiaalmaa	Hooneala
Eritasandiline ristumine voolurelvaga (alla lahendamise väljatöötamisel eduprojekti etapis tuleb lihtsasti KSH hinnangust arvestada vajadusega jätta keegi/kiirte ja loomadale piisav looduslike voolurelvade kalast liikumiseks kaldaks)	Ühisomandlik maa	Kaitseline liik
Eritasandiline ristumine jalg- ja/või jalgrattatega	Arimaa	Projektivast kaitseline objekt
Suurmetajate lähipiirkonnad	Tootumismaa	Püsielupaik
Okodukti eeldatav asukoht eduprojekti täpsustamise hindamise tulemusel	Mäetootumismaa	Väikeselupaik
Kavadatav teevõrk	Turbatootumismaa	Looduse üksikobjekt koos piiranguvõrguga
Raud Baltice raudtee ehitamises tingitud kavandatud "ühendustav" tee (koos pihvriga 50+50 m)	Jäätumehoidla maa	"Ürgloodusmaata objekt"
Märga leevendusvajadusega alad eduprojekti täpsustamises läbi viidud märga modelleerimise tulemuste alusel	Riigikaitsemaa	Natura varumekitei
Veolajusa ja alajasa (litumispunkti) põhimõtteline asukoht	Transpordimaa	Aialik
Planeeritud maasabellini koridor (50 m) olemasoleva ohulini koridoris (saabellini rajatakse ol oleva ohulini tegev alale või teevale poole 10-25 m laugude)	Katatruksuse piir	Märgala ja soo
Tagasipöödekoht metastel	Roheline võrgustik	Puutarkv koos suutarkaitsevõrguga
Võrdluse olulid Rail Baltice trassi koridori alternatiivid	Väitustik maastik	
Perspektiivse Rapla piirkonna raudteema põhimõtteline asukoht	Kultuuriväärtused	
	Ehitismalestik	
	Ajaloos ja ehitismalestik	
	Arheoloogiamalestik	
	Mälestise kaitsesoon	
	Püsielupaik objekt	
	Teed	
	Põhimaantee	
	Tugimaantee	
	Kõrgvalmaantee	
	Kohalik tee	
	Maandrad	
	Maandrad	
	Maandrad plokid	
	Määratletud teenindusmaa	
	Uunigunnum	
	Taotletav uunigunnum	
	Tehovõrgud	
	110 - 330 kv elektriliinid	
	Muud leppematid	
	Omaltegevuse piir	
	Asustatruksuse piir	
	Metsa- ja põllumajandusmaa	
	Veekogu	
	Hooned, õueala	

Rapla maakonnaplaneering Rail Balticu trassi koridori asukohta määramiseks

Möötkava 1 : 20 000

Kaardi nimi: Jõuu 5. Planeeringuhoone Raikküla valla osas

Stadium: Planeering

Keltestatud veebruar 2018

Koostajad: Koostajad

21.03.2013 ning Haps, Rapla ja Pärnu maakonna teemaplaneeringute andmeid.

Maasala (seadus 30.03.2016) andmeid (projekteerimiseks vajalikud kild seadus 18.03.2016), maasala (seadus 30.03.2016) andmeid (seadus 30.03.2016), lühiaja- ja ajutisrajatavate (seadus 29.02.2016), maasala (seadus 30.03.2016), ohtlike ettevõtete (seadus 26.09.2016), katatruksuse püsi (28.03.2016) andmeid, Kultuurimälestise Riikliku Registri (seadus 21.03.2013), Põllumajandusministeeriumi (seadus 22.04.2013) andmeid, Eesti Gaasigaasitööstuse (seadus 21.03.2013), Ehitamisobjektide (21.03.2013) ning Haps, Rapla ja Pärnu maakonna teemaplaneeringute andmeid.

KELPROJEKTAS