
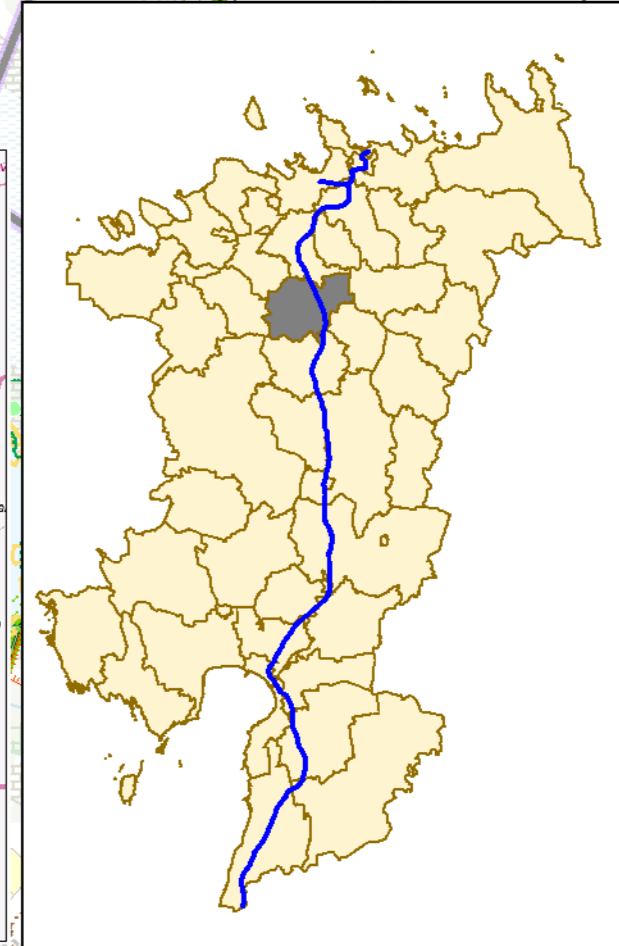


# Rapla maakonnaplaneering Rail Balticu trassi koridori asukoha määramiseks

Planeeringulahendus Kohila valla osas

Möötkava 1 : 20 000

0 1 km

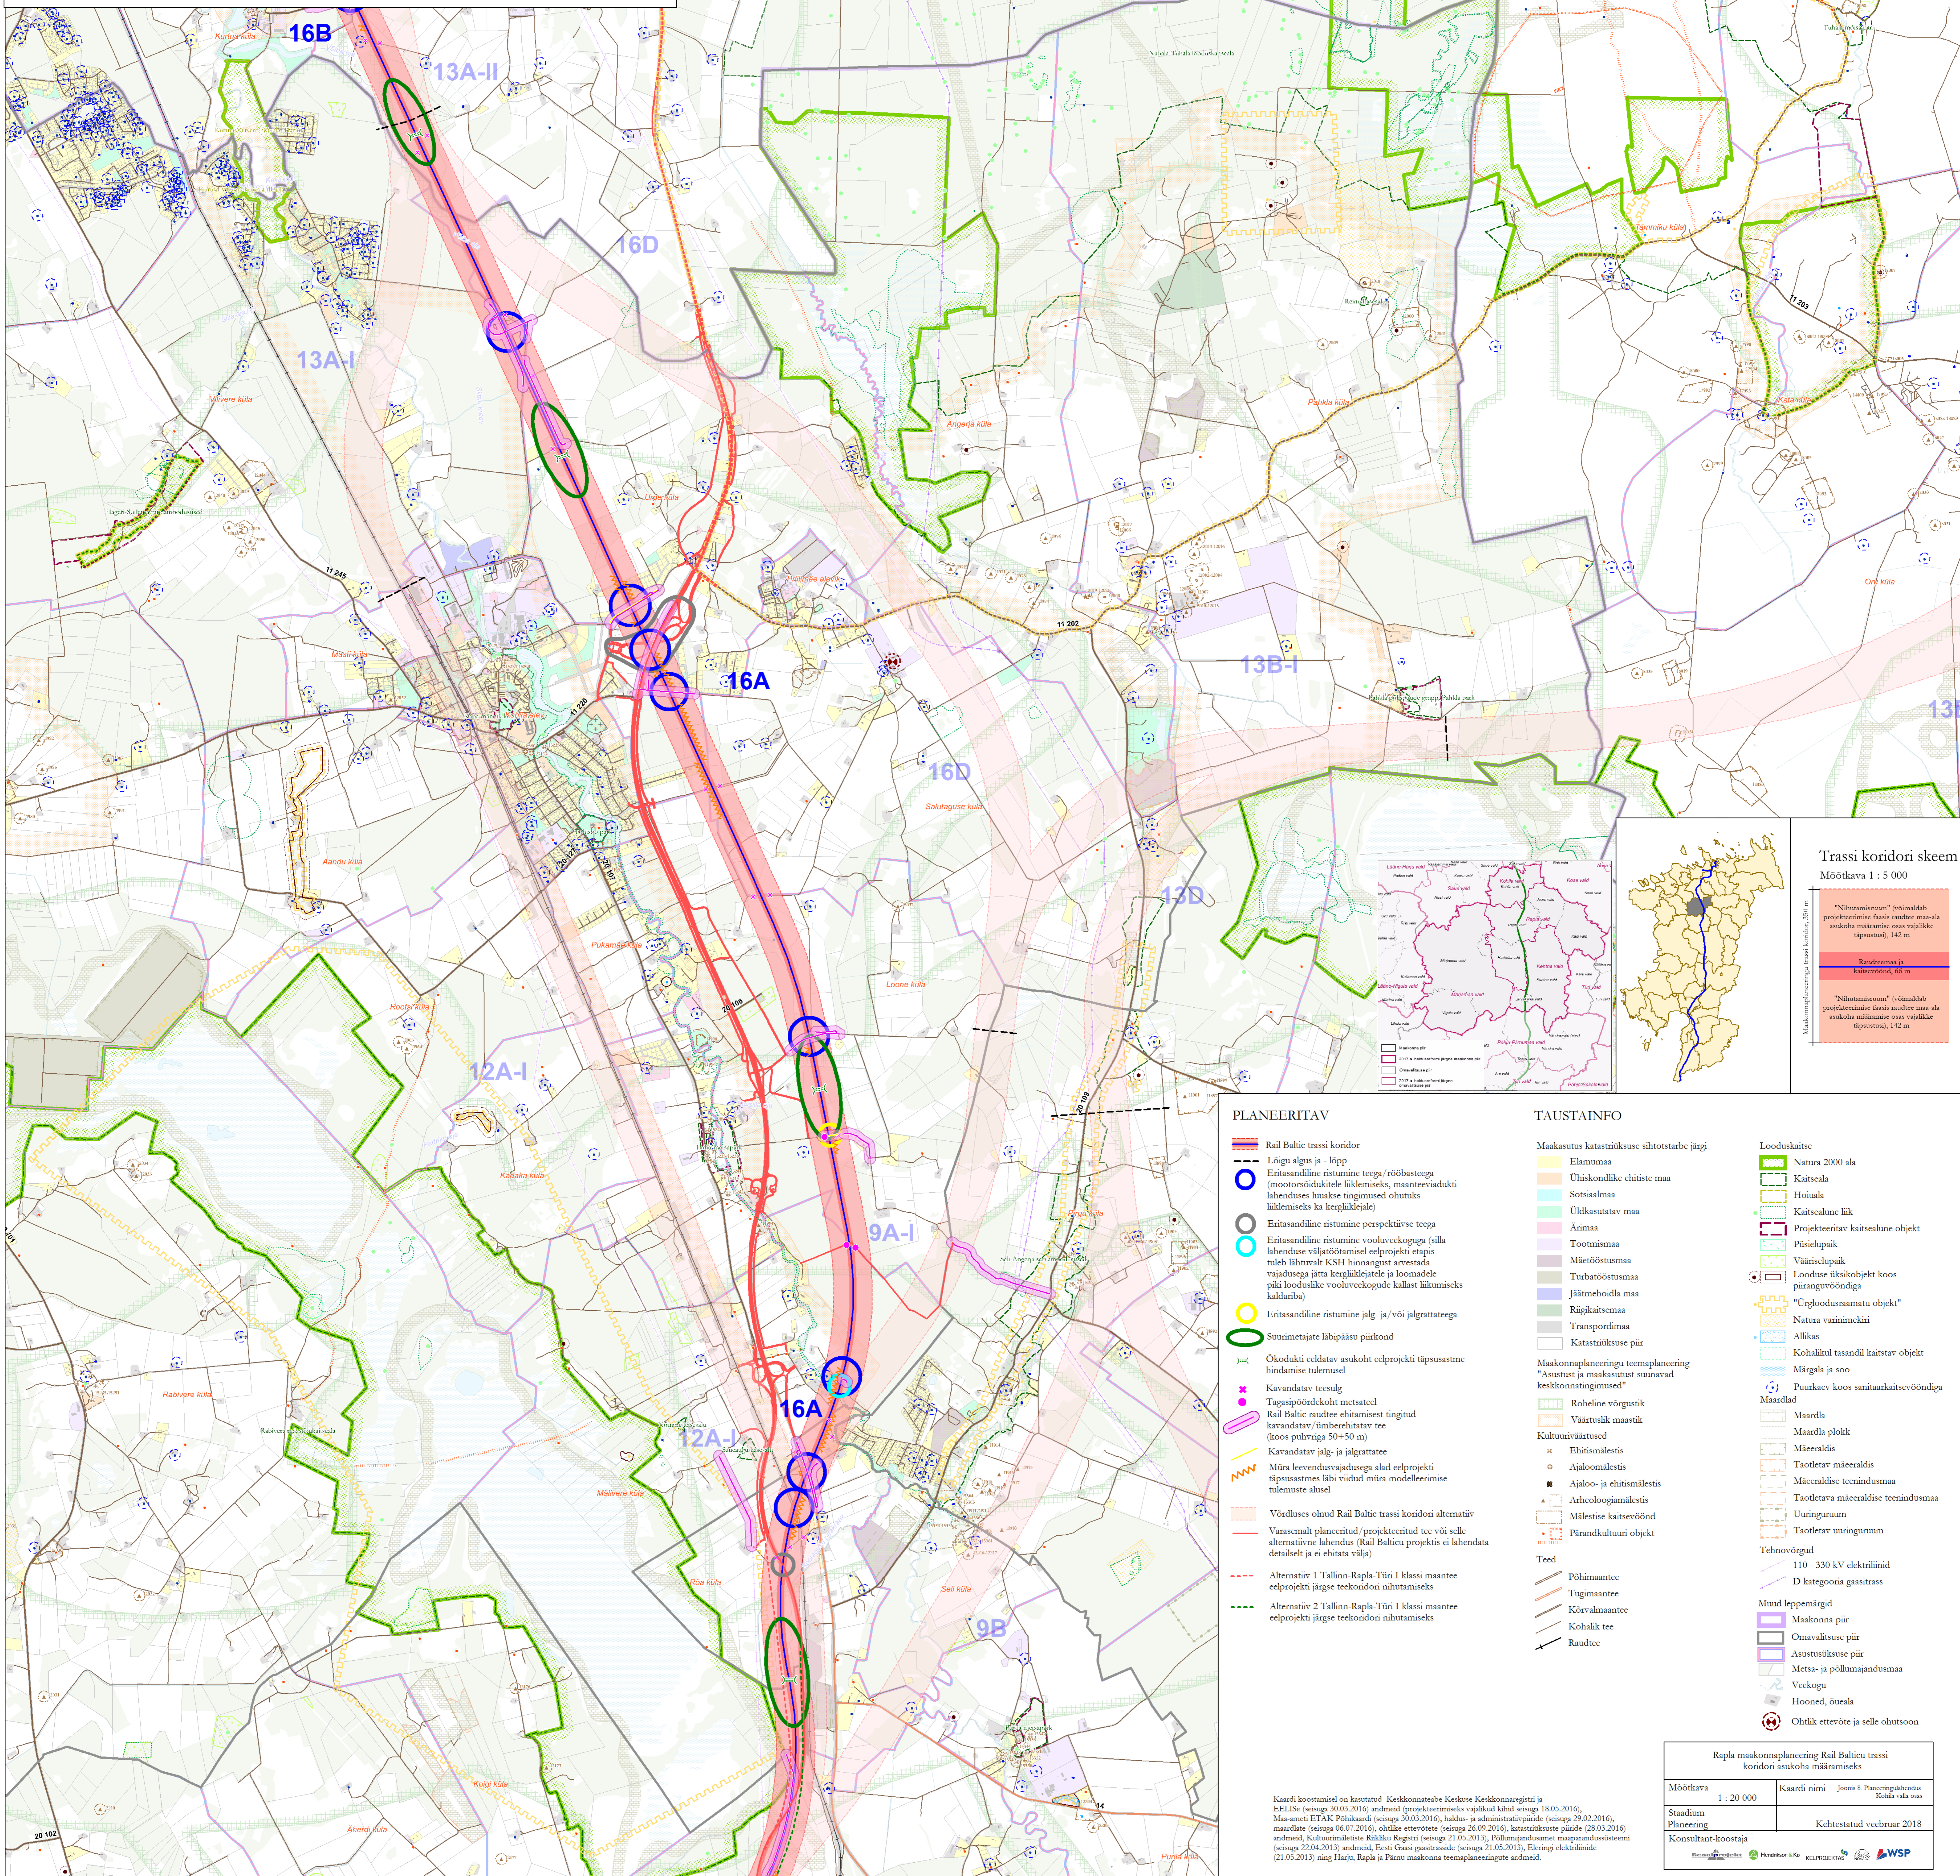

**Trassi koridori skeem**  
Möötkava 1 : 5 000

"Nüünaaravum" (võimaldab projekteerimise faasis analüüsida maala asukohta määramise osas vajalikke täpsustusi), 142 m

Raudteemas ja kaitsevöönd, 66 m

"Nüünaaravum" (võimaldab projekteerimise faasis analüüsida maala asukohta määramise osas vajalikke täpsustusi), 142 m

## PLANEERITAV

- Rail Balticu trassi koridor
- Lõigu algus ja - lõpp
- Entasandiline ristumine teega / rööbastega (mootorsõidukite liiklemiseks, maanteeristade lihtenduse huake tagamiseks ohtuotsustamiseks ka kergliiklejale)
- Entasandiline ristumine perspektiivse teega
- Entasandiline ristumine vooluveekoguga (silla lahenduse väljatöötamiseks eelprojekti etapis tuleb lähtuda KSH hinnangust arvestada vajadusega jätta kergliiklejate ja loomade piki looduslike vooluveekogude kallast liikumiseks kaldariba)
- Entasandiline ristumine jalg- ja/või jalgrattateega
- Suurimetajate läbipääsu piirkonnad
- Ohtuotsustatav asukoht eelprojekti täpsustamine hindamise tulemusel
- Kavandatav teesulg
- Tagasipöördekoht metsatall
- Rail Balticu raudtee ehitamiseks tingitud kavandatav / äärmiselt vajalik tee (koos puuvruga 50+50 m)
- Kavandatav jalg- ja jalgrattate
- Märga leevendusvajadusega alad eelprojekti täpsustamises läbi viidud müra modelleerimise tulemuste alusel
- Võrdluses olnud Rail Balticu trassi koridori alternatiiv
- Varasemat planeeritud / projekteeritud tee või selle alternatiivne lahendus (Rail Balticu projekti ei lahendata detailseti ja ei ehitata välja)
- Alternatiiv 1 Tallinn-Rapla-Türi I klassi maantee eelprojekti järgse teekondori nihutamiseks
- Alternatiiv 2 Tallinn-Rapla-Türi I klassi maantee eelprojekti järgse teekondori nihutamiseks

## TAUSTAINFO

- Maakasutus katasitruksuse sinitotstarbe järgi**
- Elumaa
  - Ühiskondlike ehitiste maa
  - Sotsiaalmaa
  - Üldkasutatav maa
  - Ärimaa
  - Tootimismaa
  - Mäetootimismaa
  - Turbatootimismaa
  - Jäätmehooldus maa
  - Rügikaitsemaa
  - Transpordimaa
  - Katasitruksuse piir
- Maakonnaplaneeringu teemaplaneering "Asustus- ja maakasutus suunavald keskkonnatähtsused"**
- Roheline võrgustik
  - Väetislik maastik
  - Kultuuriväärtused
  - Ehitismälestis
  - Ajaloo- ja ehitismälestis
  - Arheoloogiamälestis
  - Mälestise kaitsevöönd
  - Pärandkultuuri objekt
- Teed**
- Põhimaantee
  - Tugimaantee
  - Kõrvalmaantee
  - Kohalik tee
  - Raudtee
- Looduskaitse**
- Natura 2000 ala
  - Kaitseala
  - Hoiuala
  - Kaitsealune liik
  - Projekteeritav kaitsealune objekt
  - Püsielupaik
  - Värsielupaik
  - Looduse üksikobjekt koos piiranguvööndiga
  - "Ürgloodusramatu objekt"
  - Natura varimäekiri
  - Allikas
  - Kohalikul tasandil kaitstav objekt
  - Märgala ja soo
  - Puukäve koos sanitaarkaitsevööndiga
- Maardlad**
- Maardla
  - Maardla plokk
  - Määrald
  - Taotletav määrald
  - Määraldise teenindusmaa
  - Taotletava määraldise teenindusmaa
  - Uuringuruum
  - Taotletav uuringuruum
- Tehnovõrgud**
- 110 - 330 kV elektriliinid
  - D kategooria gaasitrass
- Mund leppemärgid**
- Maakonna piir
  - Omavalitsuse piir
  - Asustusüksuse piir
  - Metsa- ja põllumajandusmaa
  - Veekogu
  - Hooned, õueala
  - Ohtlik ettevõtte ja selle ohutusoon

Kaardi koostamisel on kasutatud Keskkonnatahe Keskkonnaregistri ja EELISE (seisuga 30.03.2016) andmeid (projekteerimiseks vajalikud kihid seisuga 18.05.2016), Maaseni ETAK Põhikaardi (seisuga 30.03.2016), haldus- ja administratiivpiiride (seisuga 29.02.2016), maandite (seisuga 06.07.2016), ohulike ettevõtte (seisuga 26.09.2016), katasitruksuse piiride (28.03.2016) andmeid, Kultuurimälestise Riikliku Registri (seisuga 21.05.2013), Põllumajandusamet maaparandussüsteemi (seisuga 22.04.2013) andmeid, Eesti Gaasi gaasitrasside (seisuga 21.05.2013), Eleriing elektriliinide (21.05.2013) ning Haju, Rapla ja Pärnu maakonna teemaplaneeringute arhived.

Rapla maakonnaplaneering Rail Balticu trassi koridori asukoha määramiseks

Möötkava 1 : 20 000

Stadium: Planeering

Koostajad: Kõhila valla osas

Kestestatud veebruar 2018

Koostajad: Kõhila valla osas

Koostajad: Kõhila valla osas